

ÍNDICE DE NUMERO DE LOS PLANOS ELÉCTRICOS:

1 AL 10 PLANOS DE ILUMINACIÓN DESDE EL NIVEL 1 AL NIVEL 10

11 PLANOS DE ILUMINACIÓN EXTERIOR NIVEL 1

12 AL 14 PLANOS DE SALIDAS ELÉCTRICAS, COMUNICACIONES, SEGURIDAD EN NIVELES -1, -2 Y -3

15 AL 24 PLANOS DE TOMAS DE CORRIENTE NORMAL Y UPS DESDE EL NIVEL 1 AL NIVEL 10.

25 AL 34 PLANOS DE SALIDAS DE DATA DESDE EL NIVEL 1 AL NIVEL 10

35 AL 44 PLANOS DE SALIDAS DE SEGURIDAD DESDE EL NIVEL 1 AL NIVEL 10

45 AL 54 PLANOS DE SALIDAS DE DETECCIÓN HUMO Y ALARMA DESDE EL NIVEL 1 AL NIVEL 10

55 AL 65 PLANOS DE SALIDAS DE CLIMATIZACIÓN DESDE EL NIVEL 1 A LA AZOTEA

66 PLANOS DE EXTRACCIÓN AIRE DE LOS NIVELES N -1, -2, -3

67 AL 69 PLANOS DE PANELES ELÉCTRICOS.

70 PLANO DIAGRAMA UNIFILAR


71 PLANO PLANTA DE CONJUNTO.

72 PLANO DE DIAGRAMAS VERTICALES

73 PLANO DE SISTEMA TIERRA Y PARARRAYO

74 PLANO DE DETALLES ELÉCTRICOS.

| PROYECTO | | |
|---|--|-------------------|
| Nombre Edificio Sede Central del INDOTEL | | |
| Dirección: Av. 27 de Febrero, entre la av. Fernando Defillo y av. Enrique Jiménez de Moya, Sto. Dgo. | | |
| Ubicación: | Dist. Catas. No | |
| Municipio: 610033349 | Dist. Catas: 407463503 | |
| Propietario: | No | |
| INDOTEL | | |
| Dirección: Av. Abraham Lincoln, no 962, Sto. Dgo. | | |
| RNC: 401508915 | Teléfono: 829-732-6555 | Fax: 829-732-6555 |
| E-Mail: Correspondencia@indotel.gob.do | Web: www.indotel.gob.do | |
| DISEÑO | | |
| Arquitectura | | |
| DEPARTAMENTO DE INFRAESTRUCTURA INDOTEL | | |
| COLABORADORES | | |
| ARQUITECTOS: | CODIA: | FIRMA: |
| ANGEL EMILIO ROSARIO 11706 | | |
| NELSON MORALES AYBAR 35171 | | |
| Ingeniero | Codia 29623 | Firma - |
| JOSE LUIS HORTON | | |
| Urbanismo | Codia - | Firma - |
| - | | |
| Colaboradores | | |
| - | | |
| Diseño Estructural | Codia 39625 | Firma |
| ING. MELVIN OMAR GONZALEZ | | |
| Colaboradores | | |
| - | | |
| Diseño Eléctrico | Codia 15732 | Firma |
| ING. YSAÍAS FRANCISCO MONTAS DIAZ | | |
| Colaboradores | | |
| - | | |
| Diseño Sanitario | Codia 20356 | Firma |
| ING. ERIBERTO MONTILLA | | |
| Colaboradores | | |
| - | | |
| Diseño Mecánico | Codia 15732 | Firma |
| ING. YSAÍAS FRANCISCO MONTAS DIAZ | | |
| Colaboradores | | |
| - | | |
| Topografía | Codia - | Firma - |
| - | | |
| - | | |
| - | | |
| DATOS DE HOJA | | |
| Contenido: | | |
| ÍNDICE DE PLANOS | | |
| Sellos | | |
| Revisiones | | |
| Digitador Cad: | Codia | |
| MARIA I MATOS RAMIREZ 15514 | | |
| GABRIELA ALMANZAR 32595 | | |
| Archivo | Software | |
| - | | |
| Ubicación: | Backup Media <input type="checkbox"/> <input type="checkbox"/> <input type="checkbox"/> <input type="checkbox"/> | |
| - | HD CD DVD USB | |
| Fecha | | |
| - | | |
| Emissiones | | |
| No | Nota | Fecha |
| - | | |
| Escala | Hoja | |
| No. 1/100 | De | |
| 0 | 74 | A-101 |

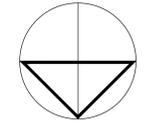

PROYECTO

Nombre
Edificio Sede Central del INDOTEL

Dirección:
Av. 27 de Febrero, entre la av. Fernando Defillo y av. Enrique Jimenez de Moya, Sto. Dgo.

Ubicación:
Municipio: 401033349
Código Postal: 401033349
Dist. Catast.: No

Propietario:
INDOTEL

Dirección:
Av. Abraham Lincoln, no. 962, Sto. Dgo.

RNC: 401508915 Teléfono: 829-732-5555 Fax: 829-732-6555
E-Mail: Correspondencia@indotel.gob.do Web: www.indotel.gob.do

DISEÑO

Arquitectura
**DEPARTAMENTO DE INFRAESTRUCTURA
INDOTEL**

COLABORADORES

ARQUITECTOS: CODIA: FIRMA:
ANGEL EMBLIO ROSARIO 11706
NELSON MORALES AYBAR 35171

Ingeniero Codia 29623
JOSE LUIS HORTON Firma

Urbanismo Codia
Firma

Colaboradores

Diseño Estructural Codia 39625
Nombre
ING. MELVIN OMAR GONZALEZ Firma

Colaboradores

Diseño Eléctrico Codia 15732
Nombre
ING. YSAIAS FRANCISCO MONTAS DIAZ Firma

Colaboradores

Diseño Sanitario Codia 20356
Nombre
ING. ERIBERTO MONTILLA Firma

Colaboradores

Diseño Mecánico Codia 15732
Nombre
ING. YSAIAS FRANCISCO MONTAS DIAZ Firma

Colaboradores

Topografía Codia
Firma

Codia

Datos de Hoja

DATOS DE HOJA

Contenido:
PLANOS ARQUITECTONICOS

Señal

Revisión

Digitador Cad Codia
MARIA I MATOS RAMIREZ 15514
GABRIELA ALMANZAR 32595

Archivo Software

Ubicación: Backup Media
HD CD DVD USB


Fecha

Emissiones
No Nota Fecha

Escala 1/100 Hoja
No De
1 74 A-101

| MATERIAL | SIMBOLOGIA |
|----------------------------|------------|
| MURO DE CONCRETO | |
| MURO DE BLOCK | |
| MURO CORTINA | |
| MURO DE DENSGLOSS | |
| MURO PANDERETA ACUSTICAS | |
| INDICADOR DE PUERTA | |
| INDICADOR DE VENTANA | |
| INDICADOR DE ELEVACION | |
| INDICADOR DE SECCION | |
| INDICADOR DE COTA DE NIVEL | NPT 0.00 |
| INDICADOR VER DETALLE | |

| LEYENDA ELECTRICA | |
|-------------------|--------------------------------|
| | EXTINTOR |
| | DETECTOR DE HUMO |
| | CAMARA |
| | CONTROL ACCESO |
| | CONTROL ASISTENCIA |
| | RI 4X4 |
| | RI 10X10 |
| | RE 5X5 |
| | LUZ ESTROBOSCOPICA |
| | PULL STATION |
| | PANEL CONTRA INCENDIO |
| | LUZ DE EMERGENCIA |
| | GABINETE |
| | SALIDA INTERRUPTOR SENCILLO |
| | SALIDA TOMACORRIENTE SENCILLO |
| | SALIDA TOMACORRIENTE EN PISO |
| | SALIDA DE DATA |
| | SALIDA DE DATA EN PISO |
| | EXTRACTOR |
| | DUCTO |
| | SALIDA DE LUZ TECHO 40W-3600LM |
| | LAMP. 40W- 2X2 |
| | SALIDA LUZ LED TECHO 20W |
| | SALIDA LED 9W |
| | LAMP. 24W |
| | LUZ JARDIN ESTACA 13 W |
| | LAMP. 40W 2X4 |
| | CANALIZACION |
| | SALIDA EN TECHO |
| | LAMP. DE SUPERFICIE 15W |
| | OJO DE BUEY 5W |
| | LAMP. DE TECHO 20W |
| | COLGANTE 32W |
| | TIRA LED 7W.m |
| | LUZ RIEL 15W |
| | LUZ LED |
| | ABANICO |

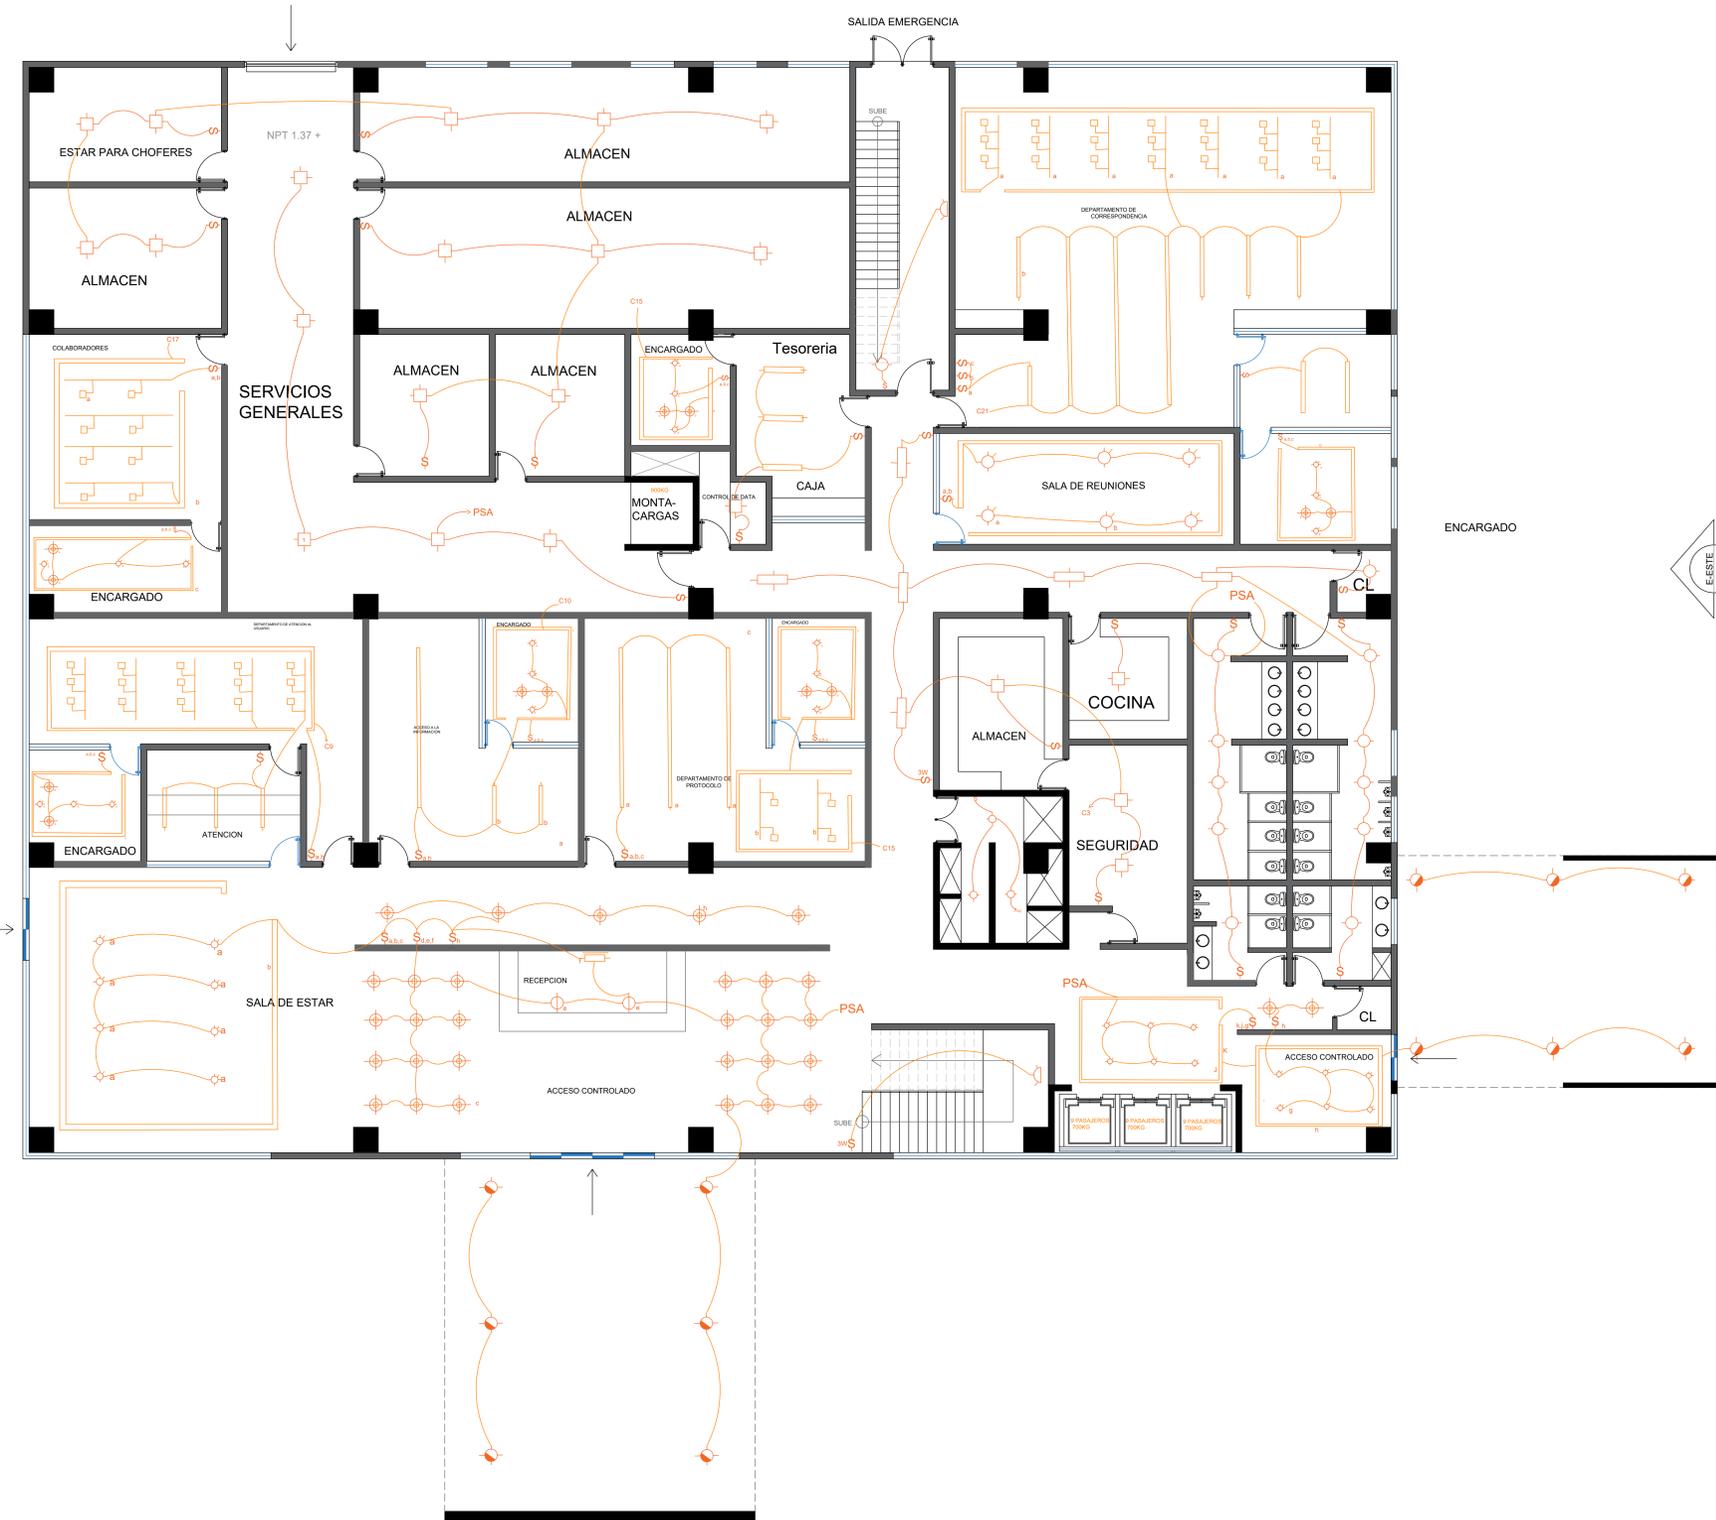

PLANTA ILUMINACION

1ER NIVEL / 1,768.00 M2



PROYECTO

Nombre
Edificio Sede Central del INDOTEL

Dirección:
Av. 27 de Febrero, entre la av. Fernando Defillo y av. Enrique Jimenez de Moya, Sto. Dgo.

Ubicación:
Municipalidad: 401081915, 401081915, 401081915
Dist. Catastr.: No

Propietario:
INDOTEL

Dirección:
Av. Abraham Lincoln, no 962, Sto. Dgo.

RNC: 401081915, Teléfono: 829-732-5555, Fax: 829-732-5555
E-Mail: Correspondencia@indotel.gob.do, Web: www.indotel.gob.do

DISENO

Arquitectura
DEPARTAMENTO DE INFRAESTRUCTURA
INDOTEL

COLABORADORES

| ARQUITECTOS: | CODIA: | FIRMA: |
|----------------------|-------------|--------|
| ANGEL EMILIO ROSARIO | 11706 | |
| NELSON MORALES AYBAR | 35171 | |
| Ingeniero | Codia 29623 | Firma |
| JOSE LUIS HORTON | | |
| Organismo | Codia | Firma |
| Colaboradores | | |

Diseño Estructural
Nombre:
ING. MELVIN OMAR GONZALEZ

Colaboradores

Diseño Eléctrico
Nombre:
ING. YSAÍAS FRANCISCO MONTAS DIAZ

Colaboradores

Diseño Sanitario
Nombre:
ING. ERIBERTO MONTILLA

Colaboradores

Diseño Mecánico
Nombre:
ING. YSAÍAS FRANCISCO MONTAS DIAZ

Colaboradores

Topografía

DATOS DE HOJA

Contenido:
PLANOS ARQUITECTONICOS

Señal

Revisión

Dibujante Carl
MARIA I MATOS RAMIREZ
GABRIELA ALMANZAR

Archivo Software
Ubicación: Backup Media
Fecha

Emissiones

Escala: 1/100
No. 3 De 73
Hoja: A-103

| MATERIAL | SIMBOLOGIA |
|----------------------------|------------|
| MURO DE CONCRETO | ■ |
| MURO DE BLOCK | ■ |
| MURO CORTINA | ■ |
| MURO DE DENSGLOSS | ■ |
| MURO PANDERETA ACUSTICAS | ■ |
| INDICADOR DE PUERTA | △ |
| INDICADOR DE VENTANA | ◇ |
| INDICADOR DE ELEVACION | ◇ |
| INDICADOR DE SECCION | ◇ |
| INDICADOR DE COTA DE NIVEL | ▽ |
| INDICADOR VER DETALLE | ● |

| LEYENDA ELECTRICA | |
|-------------------|--------------------------------|
| ⊕ | EXTINTOR |
| ⊕ | DETECTOR DE HUMO |
| ⊕ | CAMARA |
| ⊕ | CONTROL ACCESO |
| ⊕ | CONTROL ASISTENCIA |
| ⊕ | RI 4X4 |
| ⊕ | RI 10X10 |
| ⊕ | RE 5X5 |
| ⊕ | LUZ ESTROBOSCOPICA |
| ⊕ | PULL STATION |
| ⊕ | PANEL CONTRA INCENDIO |
| ⊕ | LUZ DE EMERGENCIA |
| ⊕ | GABINETE |
| ⊕ | SALIDA INTERRUPTOR SENCILLO |
| ⊕ | SALIDA TOMACORRIENTE SENCILLO |
| ⊕ | SALIDA TOMACORRIENTE EN PISO |
| ⊕ | SALIDA TOMACORRIENTE UPS |
| ⊕ | SALIDA DE DATA |
| ⊕ | SALIDA DE DATA EN PISO |
| ⊕ | EXTRACTOR |
| ⊕ | DUCTO |
| ⊕ | SALIDA DE LUZ TECHO 40W-3600LM |
| ⊕ | LAMP. 40W- 2X2 |
| ⊕ | SALIDA LUZ LED TECHO 20W |
| ⊕ | SALIDA LED 9W |
| ⊕ | LAMP. 24W |
| ⊕ | LUZ JARDIN ESTACA 13 W |
| ⊕ | LAMP. 40W 2X4 |
| ⊕ | CANALIZACION |
| ⊕ | SALIDA EN TECHO |
| ⊕ | LAMP. DE SUPERFICIE 15W |
| ⊕ | OJO DE BUEY 5W |
| ⊕ | LAMP. DE TECHO 20W |
| ⊕ | COLGANTE 32W |
| ⊕ | TIRA LED 7W.m |
| ⊕ | LUZ RIEL 15W |
| ⊕ | LUZ LED |
| ⊕ | ABANICO |



PLANTA ILUMINACION

3ER NIVEL / 1,572.60 M2



PROYECTO

Nombre
Edificio Sede Central del INDOTEL

Dirección:
Av. 27 de Febrero, entre la av. Fernando Defillo y av. Enrique Jimenez de Moya, Sto. Dgo.

Ubicación:
Municipio: 010032349
Código Postal: 010032349
Código Catastral: 4042632063
Dist. Catastral: No

INDOTEL

Dirección:
Av. Abraham Lincoln, no 962, Sto. Dgo.

RNC: 401508915 Teléfono: 829-732-6555 Fax: 829-732-6555

E-Mail: Correspondencia@indotel.gob.do Web: www.indotel.gob.do

DISEÑO

Arquitectura
**DEPARTAMENTO DE INFRAESTRUCTURA
INDOTEL**

COLABORADORES

ARQUITECTOS: CODIA: FIRMA:
ANGEL EMBILIO ROSARIO 11706
NELSON MORALES AYBAR 35171

Ingeniero Codia 29623
JOSE LUIS HORTON Firma

Urbanismo Codia
Firma

Colaboradores

Diseño Estructural Codia 39625
Nombre: **ING. MELVIN OMAR GONZALEZ** Firma

Colaboradores

Diseño Eléctrico Codia 15732
Nombre: **ING. YSAIAS FRANCISCO MONTAS DIAZ** Firma

Colaboradores

Diseño Sanitario Codia 20356
Nombre: **ING. ERIBERTO MONTILLA** Firma

Colaboradores

Diseño Mecánico Codia 15732
Nombre: **ING. YSAIAS FRANCISCO MONTAS DIAZ** Firma

Colaboradores

Topografía Codia
Firma

Codia

DATOS DE HOJA

PLANOS ARQUITECTONICOS

Señal

Revisión

Digitador Cad Codia
MARIA I MATOS RAMIREZ 15514
GABRIELA ALMANZAR 32595

Archivo Software

Ubicación: Backup Media
HD CD DVD USB

Fecha

Emissiones
No Nota Fecha

Escala 1/100 Hoja
No De

4 74 A-104

| MATERIAL | SIMBOLOGIA |
|----------------------------|------------|
| MURO DE CONCRETO | ■ |
| MURO DE BLOCK | ■ |
| MURO CORTINA | ▬ |
| MURO DE DENSGLOSS | ▬ |
| MURO PANDERETA ACUSTICAS | ▬ |
| INDICADOR DE PUERTA | △ |
| INDICADOR DE VENTANA | ◇ |
| INDICADOR DE ELEVACION | ⊕ |
| INDICADOR DE SECCION | ⊖ |
| INDICADOR DE COTA DE NIVEL | NPT 0.00 |
| INDICADOR VER DETALLE | ● |

LEYENDA ELECTRICA

- △ EXTINTOR
- ⊕ DETECTOR DE HUMO
- ◇ CAMARA
- ◇ CONTROL ACCESO
- ◇ CONTROL ASISTENCIA
- RI 4X4
- RI 10X10
- RE 5X5
- ⊕ LUZ ESTROBOSCOPICA
- ⊖ PULL STATION
- ▬ PANEL CONTRA INCENDIO
- ⊖ LUZ DE EMERGENCIA
- ▬ GABINETE
- ⊖ SALIDA INTERRUPTOR SENCILLO
- ⊖ SALIDA TOMACORRIENTE SENCILLO
- ⊖ SALIDA TOMACORRIENTE EN PISO
- ⊖ SALIDA TOMACORRIENTE UPS
- ⊖ SALIDA DE DATA
- ⊖ SALIDA DE DATA EN PISO
- ⊖ EXTRACTOR
- ▬ DUCTO
- ▬ SALIDA DE LUZ TECHO 40W-3600LM
- ⊖ LAMP. 40W- 2X2
- ⊖ SALIDA LUZ LED TECHO 20W
- ⊖ SALIDA LED 9W
- ⊖ LAMP. 24W
- ⊖ LUZ JARDIN ESTACA 13 W
- ⊖ LAMP. 40W 2X4
- ⊖ CANALIZACION
- ⊖ SALIDA EN TECHO
- ⊖ LAMP. DE SUPERFICIE 15W
- ⊖ OJO DE BUEY 5W
- ⊖ LAMP. DE TECHO 20W
- ⊖ COLGANTE 32W
- ⊖ TIRA LED 7W.m
- ⊖ LUZ RIEL 15W
- ⊖ LUZ LED
- ⊖ ABANICO



PLANTA ILUMINACION
4TO NIVEL / 1,255.00 M2

| LEYENDA | |
|----------------------------|------------|
| MATERIAL | SIMBOLOGIA |
| MURO DE CONCRETO | ■ |
| MURO DE BLOCK | ■ |
| MURO CORTINA | ▬ |
| MURO DE DENSGLOSS | ▬ |
| MURO PANDERETA ACUSTICAS | ▬ |
| INDICADOR DE PUERTA | △ |
| INDICADOR DE VENTANA | ◇ |
| INDICADOR DE ELEVACION | ◇ |
| INDICADOR DE SECCION | △ |
| INDICADOR DE COTA DE NIVEL | NPT 0.00 |
| INDICADOR VER DETALLE | ⊙ |

LEYENDA ELECTRICA

- △ EXTINTOR
- ⊙ DETECTOR DE HUMO
- ⊙ CAMARA
- ⊙ CONTROL ACCESO
- ⊙ CONTROL ASISTENCIA
- ⊙ RI 4X4
- ⊙ RI 10X10
- ⊙ RE 5X5
- ⊙ LUZ ESTROBOSCOPICA
- ⊙ PULL STATION
- ⊙ PANEL CONTRA INCENDIO
- ⊙ LUZ DE EMERGENCIA
- ⊙ GABINETE
- ⊙ SALIDA INTERRUPTOR SENCILLO
- ⊙ SALIDA TOMACORRIENTE SENCILLO
- ⊙ SALIDA TOMACORRIENTE EN PISO
- ⊙ SALIDA TOMACORRIENTE UPS
- ⊙ SALIDA DE DATA
- ⊙ SALIDA DE DATA EN PISO
- ⊙ EXTRACTOR
- ⊙ DUCTO
- ⊙ SALIDA DE LUZ TECHO 40W-3600LM
- ⊙ LAMP. 40W-2X2
- ⊙ SALIDA LUZ LED TECHO 20W
- ⊙ SALIDA LED 9W
- ⊙ LAMP. 24W
- ⊙ LUZ JARDIN ESTACA 13 W
- ⊙ LAMP. 40W 2X4
- ⊙ CANALIZACION
- ⊙ SALIDA EN TECHO
- ⊙ LAMP. DE SUPERFICIE 15W
- ⊙ OJO DE BUEY 5W
- ⊙ LAMP. DE TECHO 20W
- ⊙ COLGANTE 32W
- ⊙ TIRA LED 7W.m
- ⊙ LUZ RIEL 15W
- ⊙ LUZ LED
- ⊙ ABANICO



PLANTA ILUMINACION

10MO NIVEL / 1,236.00 M2



PROYECTO

Nombre
Edificio Sede Central del INDOTEL

Dirección:
Av. 27 de Febrero, entre la av. Fernando Defillo y av. Enrique Jimenez de Moya, Sto. Dgo.

Ubicación:
Municipio: 401003349
Código Postal: 401003349
Diseño: Catastro: 40100335013
Dist. Catastro: 40100335011

Propietario:
INDOTEL

Dirección:
Av. Abraham Lincoln, no 962, Sto. Dgo.

RNC: 401508915 | Teléfono: 829-732-5555 | Fax: 829-732-6555

E-Mail: Correspondencia@indotel.gob.do | Web: www.indotel.gob.do

DISEÑO

Arquitectura
DEPARTAMENTO DE INFRAESTRUCTURA
INDOTEL

COLABORADORES

ARQUITECTOS: CODIA: FIRMA:

ANGEL EMILIO ROSARIO 11706

NELSON MORALES AYBAR 35171

Ingeniero
JOSE LUIS HORTON Codia 29623
Firma

Urbanismo
Codia
Firma

Colaboradores

Colaboradores

Colaboradores

Colaboradores

Diseño Estructural
Nombre
ING. MELVIN OMAR GONZALEZ Codia 39625
Firma

Colaboradores

Colaboradores

Colaboradores

Diseño Eléctrico
Nombre
ING. YSAIAS FRANCISCO MONTAS DIAZ Codia 15732
Firma

Colaboradores

Colaboradores

Colaboradores

Colaboradores

Diseño Sanitario
Nombre
ING. ERIBERTO MONTILLA Codia 20356
Firma

Colaboradores

Colaboradores

Colaboradores

Colaboradores

Diseño Mecánico
Nombre
ING. YSAIAS FRANCISCO MONTAS DIAZ Codia 15732
Firma

Colaboradores

Colaboradores

Colaboradores

Colaboradores

Topografía
Nombre
Codia
Firma

Colaboradores

Colaboradores

Colaboradores

Colaboradores

DATOS DE HOJA

Contenido:
PLANOS ARQUITECTONICOS

Sellos

Escala: 1/100

No. De Hoja

10 De 74 A-110

PROYECTO

Nombre
Edificio Sede Central del INDOTEL

Dirección:
Av. 27 de Febrero, entre la av. Fernando Deillo y av. Enrique Jimenez de Moya, Sto. Dgo.

Ubicación:
Municipio: 010032349
Dist. Catastr.: 02033392

Diseño: Casare
4042632063
40426713001

Propietario:
INDOTEL

Dirección:
Av. Abraham Lincoln, no 962, Sto. Dgo.

RNC: 401508915

Teléfono: 829-732-5555

Fax: 829-732-6555

E-Mail: Correspondencia@indotel.gob.do

Web: www.indotel.gob.do

DISEÑO

Arquitectura
**DEPARTAMENTO DE INFRAESTRUCTURA
INDOTEL**

COLABORADORES

ARQUITECTOS: CODIA: FIRMA:
ANGEL EMILIO ROSARIO 11706
NELSON MORALES AYBAR 35171

Ingeniero Codia 29623
JOSE LUIS HORTON Firma

Urbanismo Codia
Firma

Colaboradores

Diseño Estructural Codia 39625
Nombre
ING. MELVIN OMAR GONZALEZ Firma

Colaboradores

Diseño Eléctrico Codia 15732
Nombre
ING. YSAÍAS FRANCISCO MONTAS DIAZ Firma

Colaboradores

Diseño Sanitario Codia 20356
Nombre
ING. ERIBERTO MONTILLA Firma

Colaboradores

Diseño Mecánico Codia 15732
Nombre
ING. YSAÍAS FRANCISCO MONTAS DIAZ Firma

Colaboradores

Topografía Codia
Firma

Codia

DATOS DE HOJA

PLANO DE CONJUNTO

Contenido:
Sello

Revisiones

Digitador: Carl
MARIJA MATOS RAMIREZ 15514
GABRIELA ALMANZAR 32595

Archivo Software

Ubicación: Backup Media
HD CD DVD USB

Emissiones

No. nota Fecha


Escala: 1/200 Hoja

No. De

11 74 A-111

LEYENDA ELECTRICA

- EXTINTOR
- DETECTOR DE HUMO
- CAMARA
- CONTROL ACCESO
- CONTROL ASISTENCIA
- RE 4X4
- RE 30X3
- LUZ ESTROBOSCOPICA
- PULL STATION
- PANEL CONTRA INCENDIO
- LUZ DE EMERGENCIA
- GABINETE
- SALIDA INTERRUPTOR SENCILLO
- SALIDA TOMACORRIENTE SENCILLO
- SALIDA TOMACORRIENTE EN PISO
- SALIDA TOMACORRIENTE UPS
- SALIDA DE DATOS
- SALIDA DE DATOS EN PISO
- EXTRACTOR
- DUCTO
- SALIDA DE LUZ TECHO 40W-360LM
- LAMP. 40W-2X2
- SALIDA LUZ LED TECHO 20W
- SALIDA LED 9W
- LAMP. 36W
- LUZ JARON ESTACA 13 W
- LAMP. 40W-2X4
- CANALIZACION
- SALIDA EN TECHO
- LAMP. DE SUPERFICIE 15W
- QUIN BLU 15W
- LAMP. DE TECHO 20W
- COLGANTE 30W
- TIRA LED 7W/m
- LUZ RIEL 15W
- LUZ LED
- ABANICO

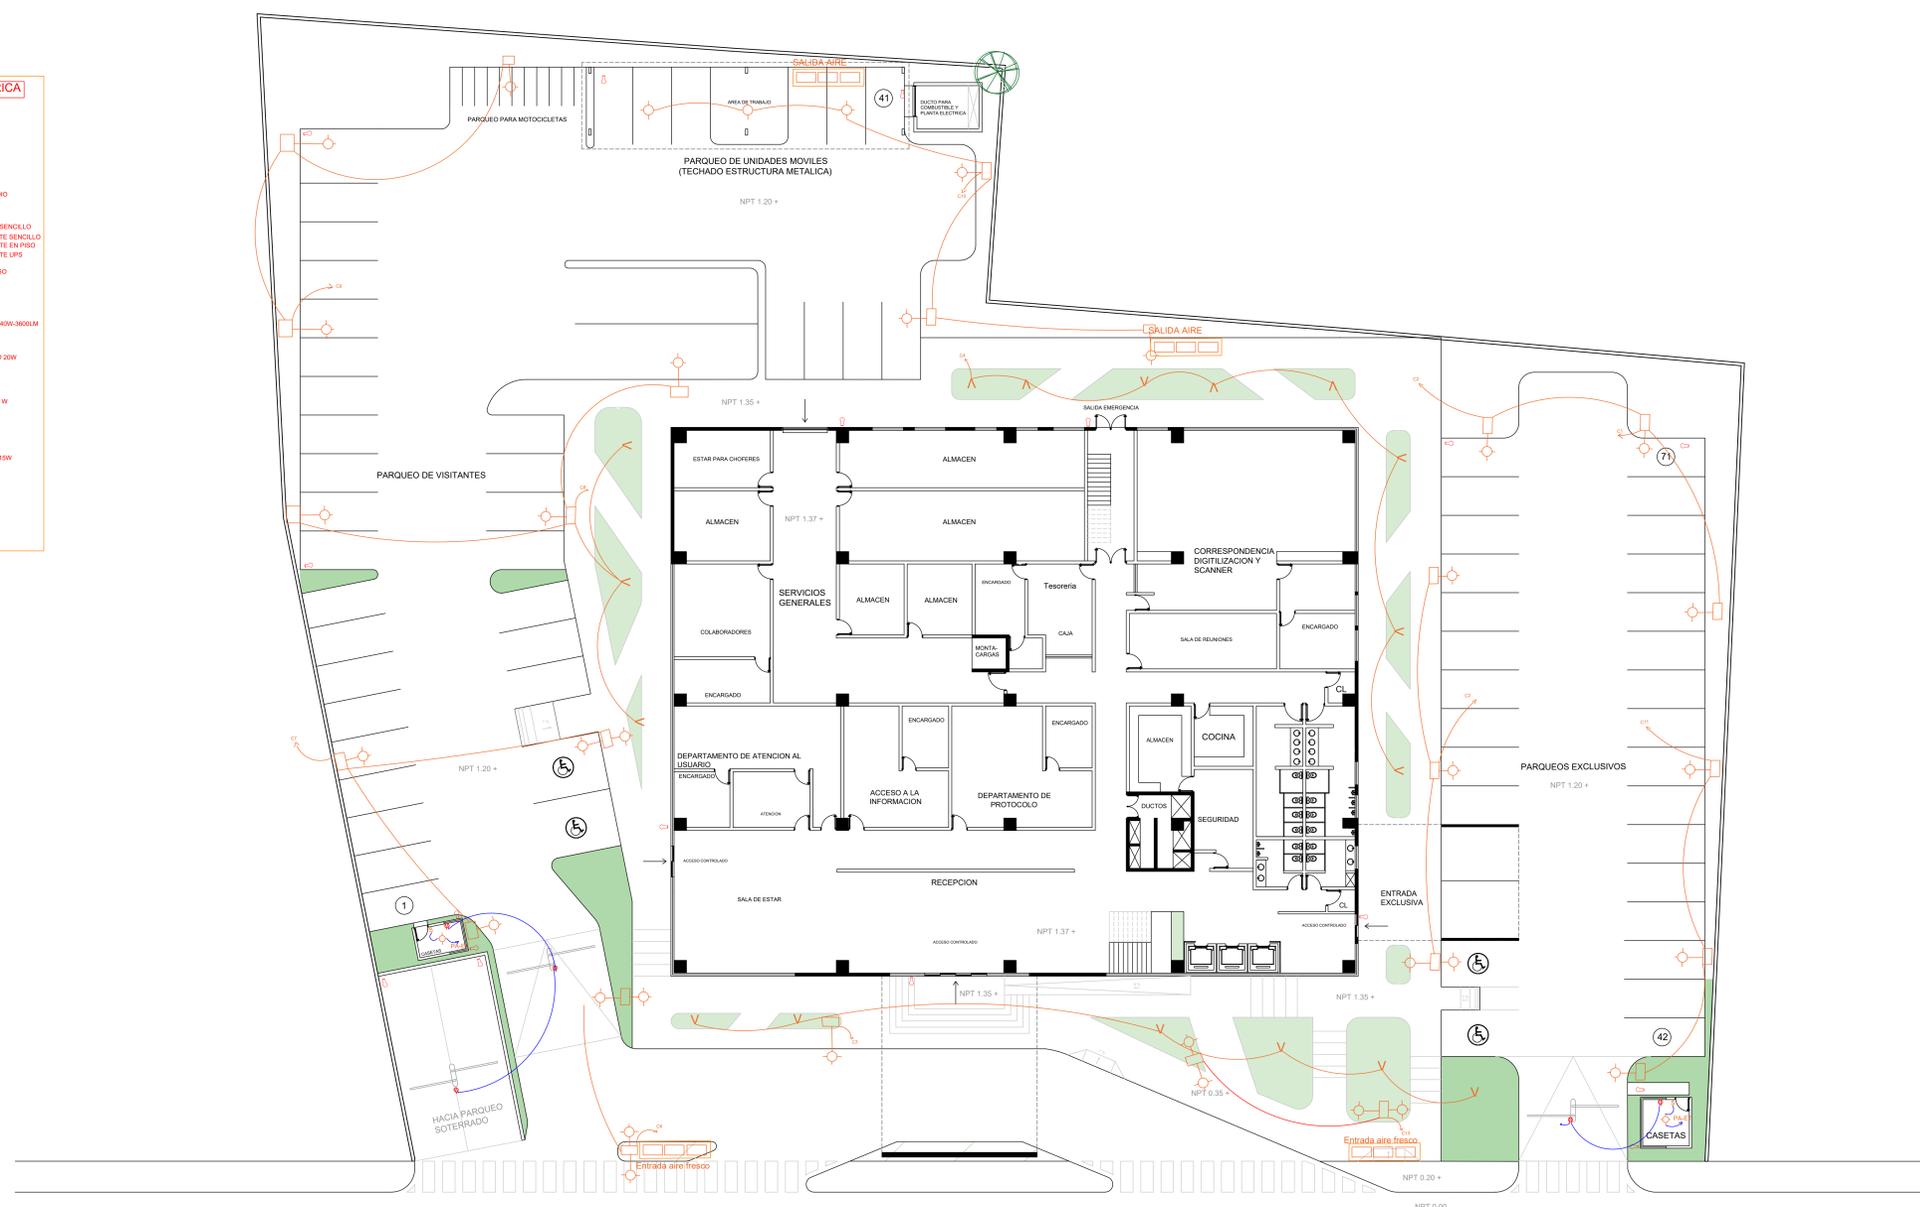

PLANTA EXTERIOR N1

71 PARQUEOS

PROYECTO

Nombre
Edificio Sede Central del INDOTEL

Dirección:
Av. 27 de Febrero, entre la av. Fernando Deillo y av. Enrique Jimenez de Moya, Sto. Dgo.

Ubicación:
Municipalidad: 401508915, 401508915, 401508915
Dist. Catastr.: 401508915, 401508915, 401508915

INDOTEL

Dirección:
Av. Abraham Lincoln, no 962, Sto. Dgo.

RNC: 401508915, Teléfono: 829-732-5555, Fax: 829-732-5555
E-Mail: Correspondencia@indotel.gob.do, Web: www.indotel.gob.do

DISEÑO

Arquitectura
DEPARTAMENTO DE INFRAESTRUCTURA INDOTEL

COLABORADORES

| | | |
|----------------------|-------------|--------|
| ARQUITECTOS: | CODIA: | FIRMA: |
| ANGEL EMILIO ROSARIO | 11706 | |
| NELSON MORALES AYBAR | 35171 | |
| Ingeniero | Codia 29623 | |
| JOSE LUIS HORTON | Firma | |
| Urbanismo | Codia | |
| | Firma | |

| | |
|---------------------------|-------------|
| Diseño Estructural | Codia 39625 |
| Nombre | Firma |
| ING. MELVIN OMAR GONZALEZ | |

| | |
|-----------------------------------|-------------|
| Diseño Eléctrico | Codia 15732 |
| Nombre | Firma |
| ING. YSAIAS FRANCISCO MONTAS DIAZ | |

| | |
|------------------------|-------------|
| Diseño Sanitario | Codia 20356 |
| Nombre | Firma |
| ING. ERIBERTO MONTILLA | |

| | |
|-----------------------------------|-------------|
| Diseño Mecánico | Codia 15732 |
| Nombre | Firma |
| ING. YSAIAS FRANCISCO MONTAS DIAZ | |

| | |
|------------|-------|
| Topografía | Codia |
| Nombre | Firma |
| | |

DATOS DE HOJA

Contenido:
PLANO DE CONJUNTO

Señal

Revisión

| | |
|-----------------------|-------|
| Digitador Cad | Codia |
| MARIA I MATOS RAMIREZ | 15514 |
| GABRIELA ALMANZAR | 32595 |

Archivo: Software

Ubicación: Backup Media HD CD DVD USB

Emisiones

| | | |
|-----|------|-------|
| No. | Nota | Fecha |
| | | |

Escala: 1/200, Hoja: 12 De 74, A-112

- LEYENDA ELECTRICA**
- EXTINTOR
 - DETECTOR DE HUMO
 - CAMARA
 - CONTROL ACCESO
 - CONTROL ASISTENCIA
 - RE 4X4
 - RE 5X5
 - RE 10X10
 - LUZ ESTROBOSCOPICA
 - PANEL ESTACION
 - PANEL CONTRA INCENDIO
 - LUZ DE EMERGENCIA
 - GABINETE
 - SALIDA INTERRUPTOR SENCILLO
 - SALIDA TOMACORRIENTE SENCILLO
 - SALIDA TOMACORRIENTE EN PISO
 - SALIDA TOMACORRIENTE UPS
 - SALIDA DE DATA
 - SALIDA DE DATA EN PISO
 - EXTRACTOR
 - DUCTO
 - SALIDA DE LUZ TECHO 40W/360LM
 - LAMP. 40W/2X2
 - SALIDA LUZ LED TECHO 20W
 - SALIDA LED 18W
 - LAMP. 24W
 - LUZ JARON ESTACA 13 W
 - LAMP. 40W/2X4
 - CANALIZACION
 - SALIDA EN TECHO
 - LAMP. DE SUPERFICIE 15W
 - CUJOS BLUE 10W
 - LAMP. DE TECHO 20W
 - COLGANTE 30W
 - TIRA LED 7W/m
 - LUZ RIEL 15W
 - LUZ LED
 - ABANICO



AVENIDA 27 DE FEBRERO

PLANTA DE PARQUEO SOTERRADO ILUM- T/C- CAMARA- INCENDIO.

-1er NIVEL SOTERRADO

153 PARQUEOS

PROYECTO

Nombre
Edificio Sede Central del INDOTEL

Dirección:
Av. 27 de Febrero, entre la av. Fernando Deillo y av. Enrique Jimenez de Moya, Sto. Dgo.

Ubicación:
Municipio: 401023495
Dist. Catastr.: 401023495
Código Postal: 401023495

Propietario:
INDOTEL

Dirección:
Av. Abraham Lincoln, no 962, Sto. Dgo.

RNC: 401508915 | Teléfono: 829-732-5555 | Fax: 829-732-6555
E-Mail: Correspondencia@indotel.gob.do | Web: www.indotel.gob.do

DISEÑO

Arquitectura
DEPARTAMENTO DE INFRAESTRUCTURA
INDOTEL

COLABORADORES

ARQUITECTOS: CODIA: FIRMA:
ANGEL EMILIO ROSARIO 11706
NELSON MORALES AYBAR 35171

Ingeniero CODIA 29623
JOSE LUIS HORTON Firma

Urbanismo CODIA
Firma

Colaboradores

Diseño Estructural CODIA 39625
Nombre: **ING. MELVIN OMAR GONZALEZ** Firma

Colaboradores

Diseño Eléctrico CODIA 15732
Nombre: **ING. YSAÍAS FRANCISCO MONTAS DIAZ** Firma

Colaboradores

Diseño Sanitario CODIA 20356
Nombre: **ING. ERIBERTO MONTILLA** Firma

Colaboradores

Diseño Mecánico CODIA 15732
Nombre: **ING. YSAÍAS FRANCISCO MONTAS DIAZ** Firma

Colaboradores

Topografía CODIA
Firma

Colaboradores

DATOS DE HOJA

Contenido:
PLANO DE CONJUNTO

Sellos

Revisión

Digitador Cad CODIA
MARIA I MATOS RAMIREZ 15514
GABRIELA ALMANZAR 32595

Archivo Software

Ubicación: Backup Media
HD CD DVD USB

Fecha


Emissiones
No. Nota Fecha

Escala 1/200 Hoja
No. De

13 De 74 **A-113**

LEYENDA ELECTRICA

- EXTINTOR
- DETECTOR DE HUMO
- CAMARA
- CONTROL ACCESO
- CONTROL ASISTENCIA
- RE 4X4
- RE 3X3
- RE 2X2
- LUZ ESTROBOSCOPICA
- PULL STATION
- PANEL CONTRA INCENDIO
- LUZ DE EMERGENCIA
- GABINETE
- SALIDA INTERRUPTOR SENCILLO
- SALIDA TOMACORRIENTE SENCILLO
- SALIDA TOMACORRIENTE EN PISO
- SALIDA TOMACORRIENTE EPS
- SALIDA DE DATOS
- SALIDA DE DATOS EN PISO
- EXTRACTOR
- DUCTO
- SALIDA DE LUZ TECHO 40W/3600LM
- LAMP. 40W/2X2
- SALIDA LUZ LED TECHO 20W
- SALIDA LED 18W
- LAMP. 28W
- LUZ JARON ESTACA 13 W
- LAMP. 40W/2X4
- CANALIZACION
- SALIDA EN TECHO
- LAMP. DE SUPERFICIE 15W
- QUIS DE BUEY 10W
- LAMP. DE TECHO 20W
- COLGANTE 20W
- TIRA LED 7W/m
- LUZ PIEL 15W
- LUZ LED
- ABANICO

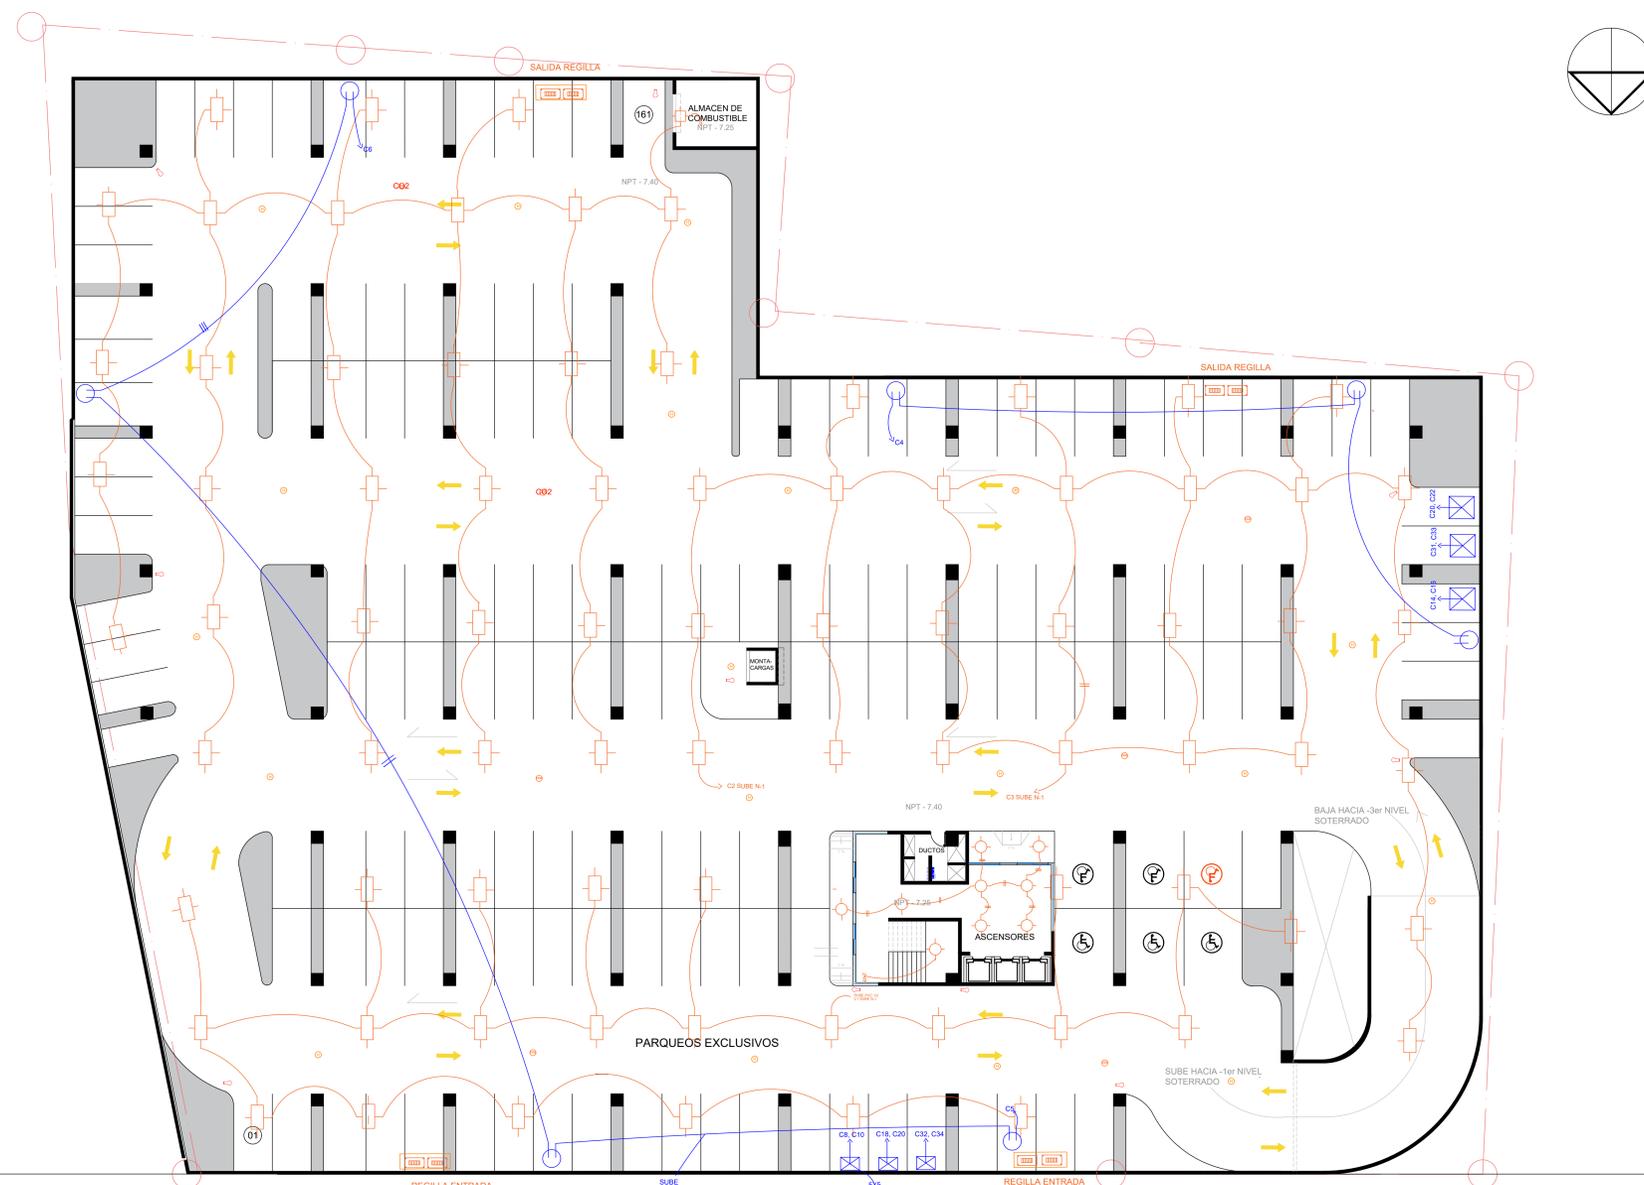

AVENIDA 27 DE FEBRERO

PLANTA DE PARQUEO SOTERRADO ILM- T/C- CAMARA- INCENDIO.

-2do Y -3er NIVEL SOTERRADO 161 PARQUEOS



PROYECTO

Nombre
Edificio Sede Central del INDOTEL

Dirección:
Av. 27 de Febrero, entre la av. Fernando Deillo y av. Enrique Jimenez de Moya, Sto. Dgo.

Ubicación:
Municipalidad: **Dist. Catastr.**
Código Catastr.: **No**

Propietario:
INDOTEL

Dirección:
Av. Abraham Lincoln, no 962, Sto. Dgo.

RNC: 401508915 | Teléfono: 829-732-5555 | Fax: 829-732-6555
E-Mail: Correspondencia@indotel.gob.do | Web: www.indotel.gob.do

DISEÑO

Arquitectura
**DEPARTAMENTO DE INFRAESTRUCTURA
INDOTEL**

COLABORADORES
ARQUITECTOS: CODIA: FIRMA:
ANGEL EMILIO ROSARIO 11700
NELSON MORALES AYBAR 35171

Ingeniero: Codia 29623
JOSE LUIS HORTON Firma

Urbanismo: Codia
Firma

Colaboradores

Diseño Estructural: Codia 39625
Nombre: **ING. MELVIN OMAR GONZALEZ** Firma

Colaboradores

Diseño Eléctrico: Codia 15732
Nombre: **ING. YSAIAS FRANCISCO MONTAS DIAZ** Firma

Colaboradores

Diseño Sanitario: Codia 20356
Nombre: **ING. ERIBERTO MONTILLA** Firma

Colaboradores

Diseño Mecánico: Codia 15732
Nombre: **ING. YSAIAS FRANCISCO MONTAS DIAZ** Firma

Colaboradores

Topografía: Codia
Firma

Datos de Hoja: Codia

Contenido:
PLANO DE CONJUNTO

Sellos

Revisión

Digitador: Codia
MARIJA I MATOS RAMIREZ 15514
GABRIELA ALMANZAR 32595

Archivo: Software
Ubicación: Backup Media HD CD DVD USB

Fecha

Emissiones: No, Nota, Fecha

Escala: 1/200
No. De Hoja

14 / 74 **A-114**

LEYENDA ELECTRICA

- △ EXTINTOR
- DETECTOR DE HUMO
- CAMARA
- CONTROL ACCESO
- CONTROL ASISTENCIA
- RE 4X4
- RE 3X3
- LUZ ESTROBOSCOPICA
- PULL STATION
- PANEL CONTRA INCENDIO
- LUZ DE EMERGENCIA
- GABINETE
- SALIDA INTERRUPTOR SENCILLO
- SALIDA TOMACORRIENTE SENCILLO
- SALIDA TOMACORRIENTE EN PISO
- SALIDA DE DATOS
- SALIDA DE DATOS EN PISO
- EXTRACTOR
- DUCTO
- SALIDA DE LUZ TECHO 40W-3600LM
- LAMP. 40W-2X2
- SALIDA LUZ LED TECHO 20W
- SALIDA LED 9W
- LAMP. 20W
- LUZ JARON ESTACA 13 W
- LAMP. 40W-2X4
- CANALIZACION
- SALIDA EN TECHO
- LAMP. DE SUPERFICIE 15W
- CUBO DE BUEY 70W
- LAMP. DE TECHO 20W
- COLGANTE 30W
- TIRA LED 70W
- LUZ PIEL 15W
- LUZ LED
- ABANICO




AVENIDA 27 DE FEBRERO

PLANTA DE PARQUEO SOTERRADO ILM- T/C- CAMARA- INCENDIO.

-3er NIVEL SOTERRADO

165 PARQUEOS

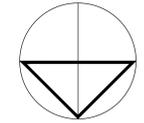

PROYECTO

Nombre
Edificio Sede Central del INDOTEL

Dirección:
Av. 27 de Febrero, entre la av. Fernando Defillo y av. Enrique Jimenez de Moya, Sto. Dgo.

Ubicación:
Municipal: 410033349
Dist. Catastr.: 4042632063
Propietario: INDOTEL

Dirección:
Av. Abraham Lincoln, no. 962, Sto. Dgo.

RNC: 401508915
Teléfono: 829-732-6555
Fax: 829-732-6555
E-Mail: Correspondencia@indotel.gob.do
Web: www.indotel.gob.do

DISENO

Arquitectura
DEPARTAMENTO DE INFRAESTRUCTURA
INDOTEL

COLABORADORES

Arquitectos:
ANGEL EMILIO ROSARIO 11706
NELSON MORALES AYBAR 35171
Ingeniero:
JOSE LUIS HORTON
Urbanismo:
Colaboradores:

Diseño Estructural:
Nombre:
ING. MELVIN OMAR GONZALEZ
Colaboradores:

Diseño Eléctrico:
Nombre:
ING. YSAIAS FRANCISCO MONTAS DIAZ
Colaboradores:

Diseño Sanitario:
Nombre:
ING. ERIBERTO MONTILLA
Colaboradores:

Diseño Mecánico:
Nombre:
ING. YSAIAS FRANCISCO MONTAS DIAZ
Colaboradores:

Topografía:
Nombre:
Colaboradores:

DATOS DE HOJA

Contenido:
PLANOS ARQUITECTONICOS

Revisión:
Dibujador Cad:
MARIA I MATOS RAMIREZ
GABRIELA ALMANZAR
Software:
Ubicación:
Backup Media:
Fecha:

Emissiones:
No. | Nota | Fecha:

Escala:
No. | De | Hoja:
15 | 74 | A-115


| MATERIAL | SIMBOLOGIA |
|----------------------------|------------|
| MURO DE CONCRETO | |
| MURO DE BLOCK | |
| MURO CORTINA | |
| MURO DE DENSGLOSS | |
| MURO PANDERETA ACUSTICAS | |
| INDICADOR DE PUERTA | |
| INDICADOR DE VENTANA | |
| INDICADOR DE ELEVACION | |
| INDICADOR DE SECCION | |
| INDICADOR DE COTA DE NIVEL | |
| INDICADOR VER DETALLE | |

| LEYENDA ELECTRICA | |
|-------------------|---------------------------------------|
| | EXTINTOR |
| | DETECTOR DE HUMO |
| | CAMARA |
| | CONTROL ACCESO |
| | CONTROL ASISTENCIA |
| | RI 4X4 |
| | RI 10X10 |
| | RE 5X5 |
| | LUZ ESTROBOSCOPICA |
| | PULL STATION |
| | PANEL CONTRA INCENDIO |
| | LUZ DE EMERGENCIA |
| | GABINETE |
| | SALIDA INTERRUPTOR SENCILLO |
| | SALIDA TOMACORRIENTE SENCILLO EN PISO |
| | SALIDA TOMACORRIENTE UPS EN PISO |
| | SALIDA DE DATA |
| | SALIDA DE DATA EN PISO |
| | EXTRACTOR |
| | DUCTO |
| | SALIDA DE LUZ TECHO 40W-3600LM |
| | LAMP. 40W- 2X2 |
| | SALIDA LUZ LED TECHO 20W |
| | SALIDA LED 9W |
| | LAMP. 24W |
| | LUZ JARDIN ESTACA 13 W |
| | LAMP. 40W 2X4 |
| | CANALIZACION |
| | SALIDA EN TECHO |
| | LAMP. DE SUPERFICIE 15W |
| | OJO DE BUEY 5W |
| | LAMP. DE TECHO 20W |
| | COLGANTE 32W |
| | TIRA LED 7W.m |
| | LUZ RIEL 15W |
| | LUZ LED |
| | ABANICO |



PLANTA TOMACORRIENTES Y UPS

1ER NIVEL / 1,768.00 M2

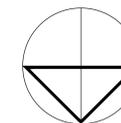

PROYECTO

Nombre
Edificio Sede Central del INDOTEL

Dirección:
Av. 27 de Febrero, entre la av. Fernando Defillo y av. Enrique Jimenez de Moya, Sto. Dgo.

Ubicación:
Municipio: 610033349
Código Postal: 610033392
Dist. Catast.: 4074635063
Código Catast.: 40404733011

Propietario:
INDOTEL

Dirección:
Av. Abraham Lincoln, no 962, Sto. Dgo.

RNC: 401508915 Teléfono: 829-732-6555 Fax: 829-732-6555

E-Mail: Correspondencia@indotel.gob.do Web: www.indotel.gob.do

DISEÑO

Arquitectura
DEPARTAMENTO DE INFRAESTRUCTURA
INDOTEL

COLABORADORES

ARQUITECTOS: CODIA: FIRMA:
ANGEL EMILIO ROSARIO 11706
NELSON MORALES AYBAR 35171

Ingeniero Codia 29623
Firma +
JOSE LUIS HORTON

Urbanismo Codia
Firma

Colaboradores

Diseño Estructural Codia 39625
Firma
ING. MELVIN OMAR GONZALEZ

Colaboradores

Diseño Eléctrico Codia 15732
Firma
ING. YSAIAS FRANCISCO MONTAS DIAZ

Colaboradores

Diseño Sanitario Codia 20356
Firma
ING. ERIBERTO MONTILLA

Colaboradores

Diseño Mecánico Codia 15732
Firma
ING. YSAIAS FRANCISCO MONTAS DIAZ

Colaboradores

Topografía Codia
Firma

Colaboradores

Codia

Codia

DATOS DE HOJA

Contenido:
PLANOS ARQUITECTONICOS

Señal

Revisión

Digitador Cad Codia
MARIA I MATOS RAMIREZ 15514
GABRIELA ALMANZAR 32595

Archivo Software

Ubicación: Backup Media
HD CD DVD USB

Fecha

Emissiones

No. Nota Fecha

Escala 1/100 Hoja

No. De
16 / 74 **A-116**

| MATERIAL | SIMBOLOGIA |
|----------------------------|------------|
| MURO DE CONCRETO | |
| MURO DE BLOCK | |
| MURO CORTINA | |
| MURO DE DENSGLOSS | |
| MURO PANDERETA ACUSTICAS | |
| INDICADOR DE PUERTA | |
| INDICADOR DE VENTANA | |
| INDICADOR DE ELEVACION | |
| INDICADOR DE SECCION | |
| INDICADOR DE COTA DE NIVEL | |
| INDICADOR VER DETALLE | |


| LEYENDA ELECTRICA | |
|-------------------|--------------------------------|
| | EXTINTOR |
| | DETECTOR DE HUMO |
| | CAMARA |
| | CONTROL ACCESO |
| | CONTROL ASISTENCIA |
| | RI 4X4 |
| | RI 10X10 |
| | RE 5X5 |
| | LUZ ESTROBOSCOPICA |
| | PULL STATION |
| | PANEL CONTRA INCENDIO |
| | LUZ DE EMERGENCIA |
| | GABINETE |
| | SALIDA INTERRUPTOR SENCILLO |
| | SALIDA TOMACORRIENTE SENCILLO |
| | SALIDA TOMACORRIENTE EN PISO |
| | SALIDA TOMACORRIENTE UPS |
| | SALIDA DE DATA |
| | SALIDA DE DATA EN PISO |
| | EXTRACTOR |
| | DUCTO |
| | SALIDA DE LUZ TECHO 40W-3600LM |
| | LAMP. 40W- 2X2 |
| | SALIDA LUZ LED TECHO 20W |
| | SALIDA LED 9W |
| | LAMP. 24W |
| | LUZ JARDIN ESTACA 13 W |
| | LAMP. 40W 2X4 |
| | CANALIZACION |
| | SALIDA EN TECHO |
| | LAMP. DE SUPERFICIE 15W |
| | OJO DE BUEY 5W |
| | LAMP. DE TECHO 20W |
| | COLGANTE 32W |
| | TIRA LED 7W.m |
| | LUZ RIEL 15W |
| | LUZ LED |
| | ABANICO |



PLANTA TOMACORRIENTES Y UPS

2DO NIVEL / 1,572.60 M2



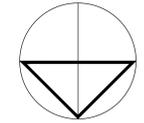

PROYECTO

Nombre
Edificio Sede Central del INDOTEL

Dirección:
Av. 27 de Febrero, entre la av. Fernando Deillo y av. Enrique Jimenez de Moya, Sto. Dgo.

Ubicación:
Municipalidad: 4010033495
Dist. Catastr.: 40100335033
Código Catastr.: 40100335033

Propietario:
INDOTEL

Dirección:
Av. Abraham Lincoln, no 962, Sto. Dgo.

RNC: 401508915 Teléfono: 829-732-5555 Fax: 829-732-6555

E-Mail: Correspondencia@indotel.gob.do Web: www.indotel.gob.do

DISENO

Arquitectura
DEPARTAMENTO DE INFRAESTRUCTURA
INDOTEL

COLABORADORES

ARQUITECTOS: CODIA: FIRMA:
ANGEL EMILIO ROSARIO 11706
NELSON MORALES AYBAR 35171

Ingeniero CODIA 29623
JOSE LUIS HORTON Firma

Urbanismo CODIA
Firma

Colaboradores

Diseño Estructural CODIA 39625
Nombre: **ING. MELVIN OMAR GONZALEZ** Firma

Colaboradores

Diseño Eléctrico CODIA 15732
Nombre: **ING. YSAIAS FRANCISCO MONTAS DIAZ** Firma

Colaboradores

Diseño Sanitario CODIA 20356
Nombre: **ING. ERIBERTO MONTILLA** Firma

Colaboradores

Diseño Mecánico CODIA 15732
Nombre: **ING. YSAIAS FRANCISCO MONTAS DIAZ** Firma

Colaboradores

Topografía CODIA
Firma

Colaboradores

Datos de Hoja

Contenido:
PLANOS ARQUITECTONICOS

Señal

Revisión

Digitador Cad CODIA
MARIA I MATOS RAMIREZ 15514
GABRIELA ALMANZAR 32595

Archivo Software

Ubicación: Backup Media
HD CD DVD USB

Fecha

Emissiones

No. Nota Fecha

Escala 1/100 Hoja
No. De

17 De 74 **A-117**

| MATERIAL | SIMBOLOGIA |
|----------------------------|------------|
| MURO DE CONCRETO | |
| MURO DE BLOCK | |
| MURO CORTINA | |
| MURO DE DENSGLASS | |
| MURO PANDERETA ACUSTICAS | |
| INDICADOR DE PUERTA | |
| INDICADOR DE VENTANA | |
| INDICADOR DE ELEVACION | |
| INDICADOR DE SECCION | |
| INDICADOR DE COTA DE NIVEL | NPT 0.00 |
| INDICADOR VER DETALLE | |


| LEYENDA ELECTRICA | |
|-------------------|---------------------------------------|
| | EXTINTOR |
| | DETECTOR DE HUMO |
| | CAMARA |
| | CONTROL ACCESO |
| | CONTROL ASISTENCIA |
| | RI 4X4 |
| | RI 10X10 |
| | RE 5X5 |
| | LUZ ESTROBOSCOPICA |
| | PULL STATION |
| | PANEL CONTRA INCENDIO |
| | LUZ DE EMERGENCIA |
| | GABINETE |
| | SALIDA INTERRUPTOR SENCILLO |
| | SALIDA TOMACORRIENTE SENCILLO EN PISO |
| | SALIDA TOMACORRIENTE UPS |
| | SALIDA DE DATA |
| | SALIDA DE DATA EN PISO |
| | EXTRACTOR |
| | DUCTO |
| | SALIDA DE LUZ TECHO 40W-3600LM |
| | LAMP. 40W- 2X2 |
| | SALIDA LUZ LED TECHO 20W |
| | SALIDA LED 9W |
| | LAMP. 24W |
| | LUZ JARDIN ESTACA 13 W |
| | LAMP. 40W 2X4 |
| | CANALIZACION |
| | SALIDA EN TECHO |
| | LAMP. DE SUPERFICIE 15W |
| | OJO DE BUEY 5W |
| | LAMP. DE TECHO 20W |
| | COLGANTE 32W |
| | TIRA LED 7W.m |
| | LUZ RIEL 15W |
| | LUZ LED |
| | ABANICO |



PLANTA TOMACORRIENTES Y UPS

3ER NIVEL / 1,572.60 M2



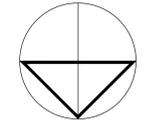

PROYECTO

Nombre
Edificio Sede Central del INDOTEL

Dirección:
Av. 27 de Febrero, entre la av. Fernando Defillo y av. Enrique Jimenez de Moya, Sto. Dgo.

Ubicación:
Municipio: 4010033495
Código Postal: 4010033495
Dist. Catast.: 40404713001

INDOTEL

Dirección:
Av. Abraham Lincoln, no. 962, Sto. Dgo.

RNC: 401508915 Teléfono: 829-732-6555 Fax: 829-732-6555
E-Mail: Correspondencia@indotel.gob.do Web: www.indotel.gob.do

DISEÑO

Arquitectura
DEPARTAMENTO DE INFRAESTRUCTURA
INDOTEL

COLABORADORES

ARQUITECTOS: CODIA: FIRMA:
ANGEL EMILIO ROSARIO 11706
NELSON MORALES AYBAR 35171
Ingeniero CODIA: FIRMA:
JOSE LUIS HORTON 29623
Urbanismo CODIA: FIRMA:

Diseño Estructural CODIA: FIRMA:
ING. MELVIN OMAR GONZALEZ 39625

Diseño Eléctrico CODIA: FIRMA:
ING. YSAIAS FRANCISCO MONTAS DIAZ 15732

Diseño Sanitario CODIA: FIRMA:
ING. ERIBERTO MONTILLA 20356

Diseño Mecánico CODIA: FIRMA:
ING. YSAIAS FRANCISCO MONTAS DIAZ 15732

Topografía CODIA: FIRMA:

DATOS DE HOJA

PLANOS ARQUITECTONICOS

Contenido:
Sellos

Revisión:
Dibujador Carl CODIA: 15514
MARIA I MATOS RAMIREZ
GABRIELA ALMANZAR 32595


Archivo: Software:
Ubicación: Backup Media: HD CD DVD USB

Emisiones:
No: Nota: Fecha:

Escala: 1/100 Hoja:
No: 18 De: 74 A-118

| MATERIAL | SIMBOLOGIA |
|----------------------------|------------|
| MURO DE CONCRETO | |
| MURO DE BLOCK | |
| MURO CORTINA | |
| MURO DE DENSGLOSS | |
| MURO PANDERETA ACUSTICAS | |
| INDICADOR DE PUERTA | |
| INDICADOR DE VENTANA | |
| INDICADOR DE ELEVACION | |
| INDICADOR DE SECCION | |
| INDICADOR DE COTA DE NIVEL | NPT 0.00 |
| INDICADOR VER DETALLE | |

| LEYENDA ELECTRICA | |
|-------------------|--------------------------------|
| | EXTINTOR |
| | DETECTOR DE HUMO |
| | CAMARA |
| | CONTROL ACCESO |
| | CONTROL ASISTENCIA |
| | RI 4X4 |
| | RI 10X10 |
| | RE 5X5 |
| | LUZ ESTROBOSCOPICA |
| | PULL STATION |
| | PANEL CONTRA INCENDIO |
| | LUZ DE EMERGENCIA |
| | GABINETE |
| | SALIDA INTERRUPTOR SENCILLO |
| | SALIDA TOMACORRIENTE SENCILLO |
| | SALIDA TOMACORRIENTE EN PISO |
| | SALIDA TOMACORRIENTE UPS |
| | SALIDA DE DATA |
| | SALIDA DE DATA EN PISO |
| | EXTRACTOR |
| | DUCTO |
| | SALIDA DE LUZ TECHO 40W-3600LM |
| | LAMP. 40W- 2X2 |
| | SALIDA LUZ LED TECHO 20W |
| | SALIDA LED 9W |
| | LAMP. 24W |
| | LUZ JARDIN ESTACA 13 W |
| | LAMP. 40W 2X4 |
| | CANALIZACION |
| | SALIDA EN TECHO |
| | LAMP. DE SUPERFICIE 15W |
| | OJO DE BUEY 5W |
| | LAMP. DE TECHO 20W |
| | COLGANTE 32W |
| | TIRA LED 7W.m |
| | LUZ RIEL 15W |
| | LUZ LED |
| | ABANICO |

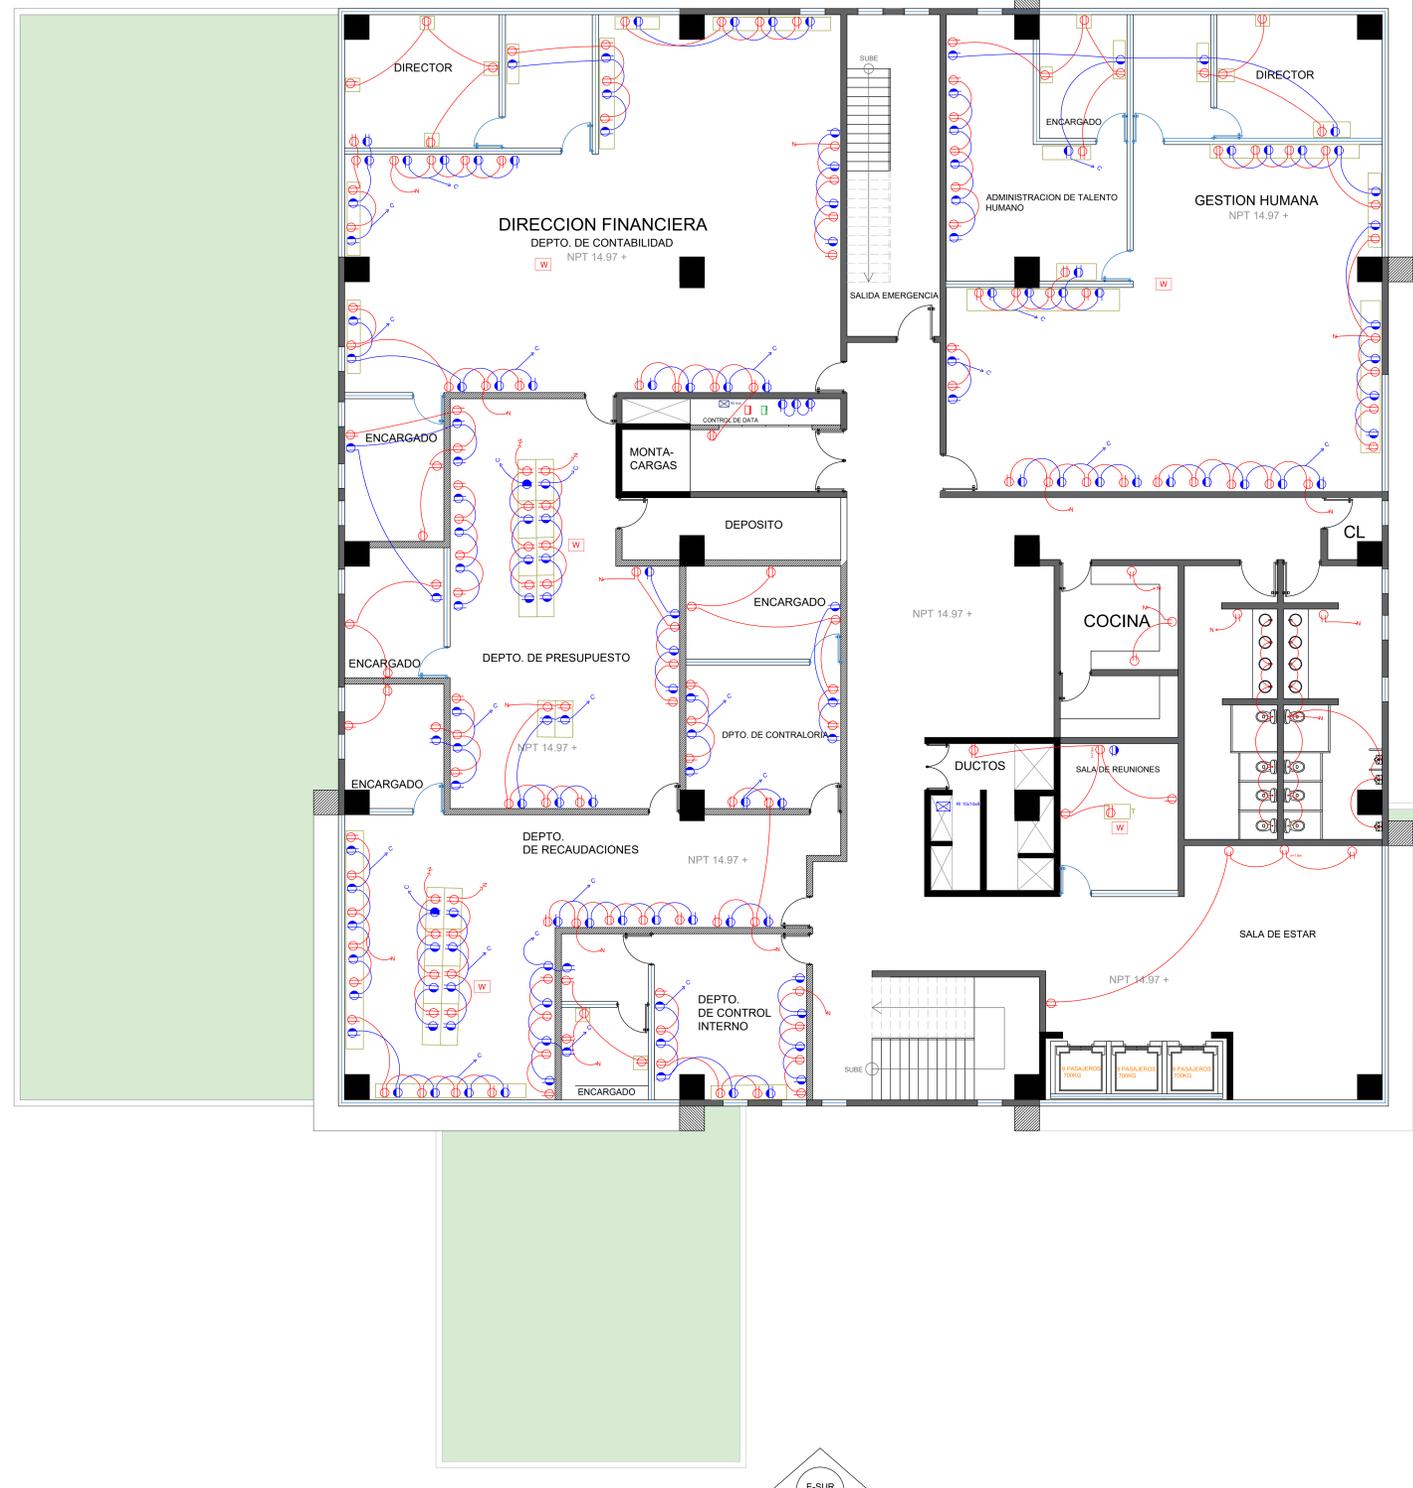

PLANTA TOMACORRIENTES Y UPS

4TO NIVEL / 1,255.00 M2

| LEYENDA | |
|----------------------------|------------|
| MATERIAL | SIMBOLOGIA |
| MURO DE CONCRETO | ■ |
| MURO DE BLOCK | ■ |
| MURO CORTINA | ▬ |
| MURO DE DENSGLOSS | ▬ |
| MURO PANDERETA ACUSTICAS | ▬ |
| INDICADOR DE PUERTA | △ |
| INDICADOR DE VENTANA | ◇ |
| INDICADOR DE ELEVACION | ◇ |
| INDICADOR DE SECCION | △ |
| INDICADOR DE COTA DE NIVEL | NPT 0.00 |
| INDICADOR VER DETALLE | ⊙ |

| LEYENDA ELECTRICA | |
|-------------------|--------------------------------|
| ⊙ | EXTINTOR |
| ⊙ | DETECTOR DE HUMO |
| ⊙ | CAMARA |
| ⊙ | CONTROL ACCESO |
| ⊙ | CONTROL ASISTENCIA |
| ⊙ | RI 4X4 |
| ⊙ | RI 10X10 |
| ⊙ | RE 5X5 |
| ⊙ | LUZ ESTROBOSCOPICA |
| ⊙ | PULL STATION |
| ⊙ | PANEL CONTRA INCENDIO |
| ⊙ | LUZ DE EMERGENCIA |
| ⊙ | GABINETE |
| ⊙ | SALIDA INTERRUPTOR SENCILLO |
| ⊙ | SALIDA TOMACORRIENTE SENCILLO |
| ⊙ | SALIDA TOMACORRIENTE EN PISO |
| ⊙ | SALIDA TOMACORRIENTE UPS |
| ⊙ | SALIDA DE DATA |
| ⊙ | SALIDA DE DATA EN PISO |
| ⊙ | EXTRACTOR |
| ⊙ | DUCTO |
| ⊙ | SALIDA DE LUZ TECHO 40W-3600LM |
| ⊙ | LAMP. 40W- 2X2 |
| ⊙ | SALIDA LUZ LED TECHO 20W |
| ⊙ | SALIDA LED 9W |
| ⊙ | LAMP. 24W |
| ⊙ | LUZ JARDIN ESTACA 13 W |
| ⊙ | LAMP. 40W 2X4 |
| ⊙ | CANALIZACION |
| ⊙ | SALIDA EN TECHO |
| ⊙ | LAMP. DE SUPERFICIE 15W |
| ⊙ | OJO DE BUEY 5W |
| ⊙ | LAMP. DE TECHO 20W |
| ⊙ | COLGANTE 32W |
| ⊙ | TIRA LED 7W.m |
| ⊙ | LUZ RIEL 15W |
| ⊙ | LUZ LED |
| ⊙ | ABANICO |






PROYECTO
Nombre: Edificio Sede Central del INDOTEL
Direccion: Av. 27 de Febrero, entre la av. Fernando Delillo y av. Enrique Jimenez de Moya, Sto. Dgo.
Ubicacion: Manicada, 401001349, 401001350, 401001351,40

| MATERIAL | SIMBOLOGIA |
|----------------------------|------------|
| MURO DE CONCRETO | ■ |
| MURO DE BLOCK | ■ |
| MURO CORTINA | ▬ |
| MURO DE DENSGLOSS | ▬ |
| MURO PANDERETA ACÚSTICAS | ▬ |
| INDICADOR DE PUERTA | △ |
| INDICADOR DE VENTANA | ◇ |
| INDICADOR DE ELEVACION | ⊕ |
| INDICADOR DE SECCION | ⊖ |
| INDICADOR DE COTA DE NIVEL | NPT 0.00 |
| INDICADOR VER DETALLE | ⊙ |

| LEYENDA ELECTRICA | |
|-------------------|--------------------------------|
| ⊕ | EXTINTOR |
| ⊕ | DETECTOR DE HUMO |
| ⊕ | CAMARA |
| ⊕ | CONTROL ACCESO |
| ⊕ | CONTROL ASISTENCIA |
| ⊕ | RI 4X4 |
| ⊕ | RI 10X10 |
| ⊕ | RE 5X5 |
| ⊕ | LUZ ESTROBOSCOPICA |
| ⊕ | PULL STATION |
| ⊕ | PANEL CONTRA INCENDIO |
| ⊕ | LUZ DE EMERGENCIA |
| ⊕ | GABINETE |
| ⊕ | SALIDA INTERRUPTOR SENCILLO |
| ⊕ | SALIDA TOMACORRIENTE SENCILLO |
| ⊕ | SALIDA TOMACORRIENTE EN PISO |
| ⊕ | SALIDA TOMACORRIENTE UPS |
| ⊕ | SALIDA DE DATA |
| ⊕ | SALIDA DE DATA EN PISO |
| ⊕ | EXTRACTOR |
| ⊕ | DUCTO |
| ⊕ | SALIDA DE LUZ TECHO 40W-3600LM |
| ⊕ | LAMP. 40W- 2X2 |
| ⊕ | SALIDA LUZ LED TECHO 20W |
| ⊕ | SALIDA LED 9W |
| ⊕ | LAMP. 24W |
| ⊕ | LUZ JARDIN ESTACA 13 W |
| ⊕ | LAMP. 40W 2X4 |
| ⊕ | CANALIZACION |
| ⊕ | SALIDA EN TECHO |
| ⊕ | LAMP. DE SUPERFICIE 15W |
| ⊕ | OJO DE BUEY 5W |
| ⊕ | LAMP. DE TECHO 20W |
| ⊕ | COLGANTE 32W |
| ⊕ | TIRA LED 7W.m |
| ⊕ | LUZ RIEL 15W |
| ⊕ | LUZ LED |
| ⊕ | ABANICO |

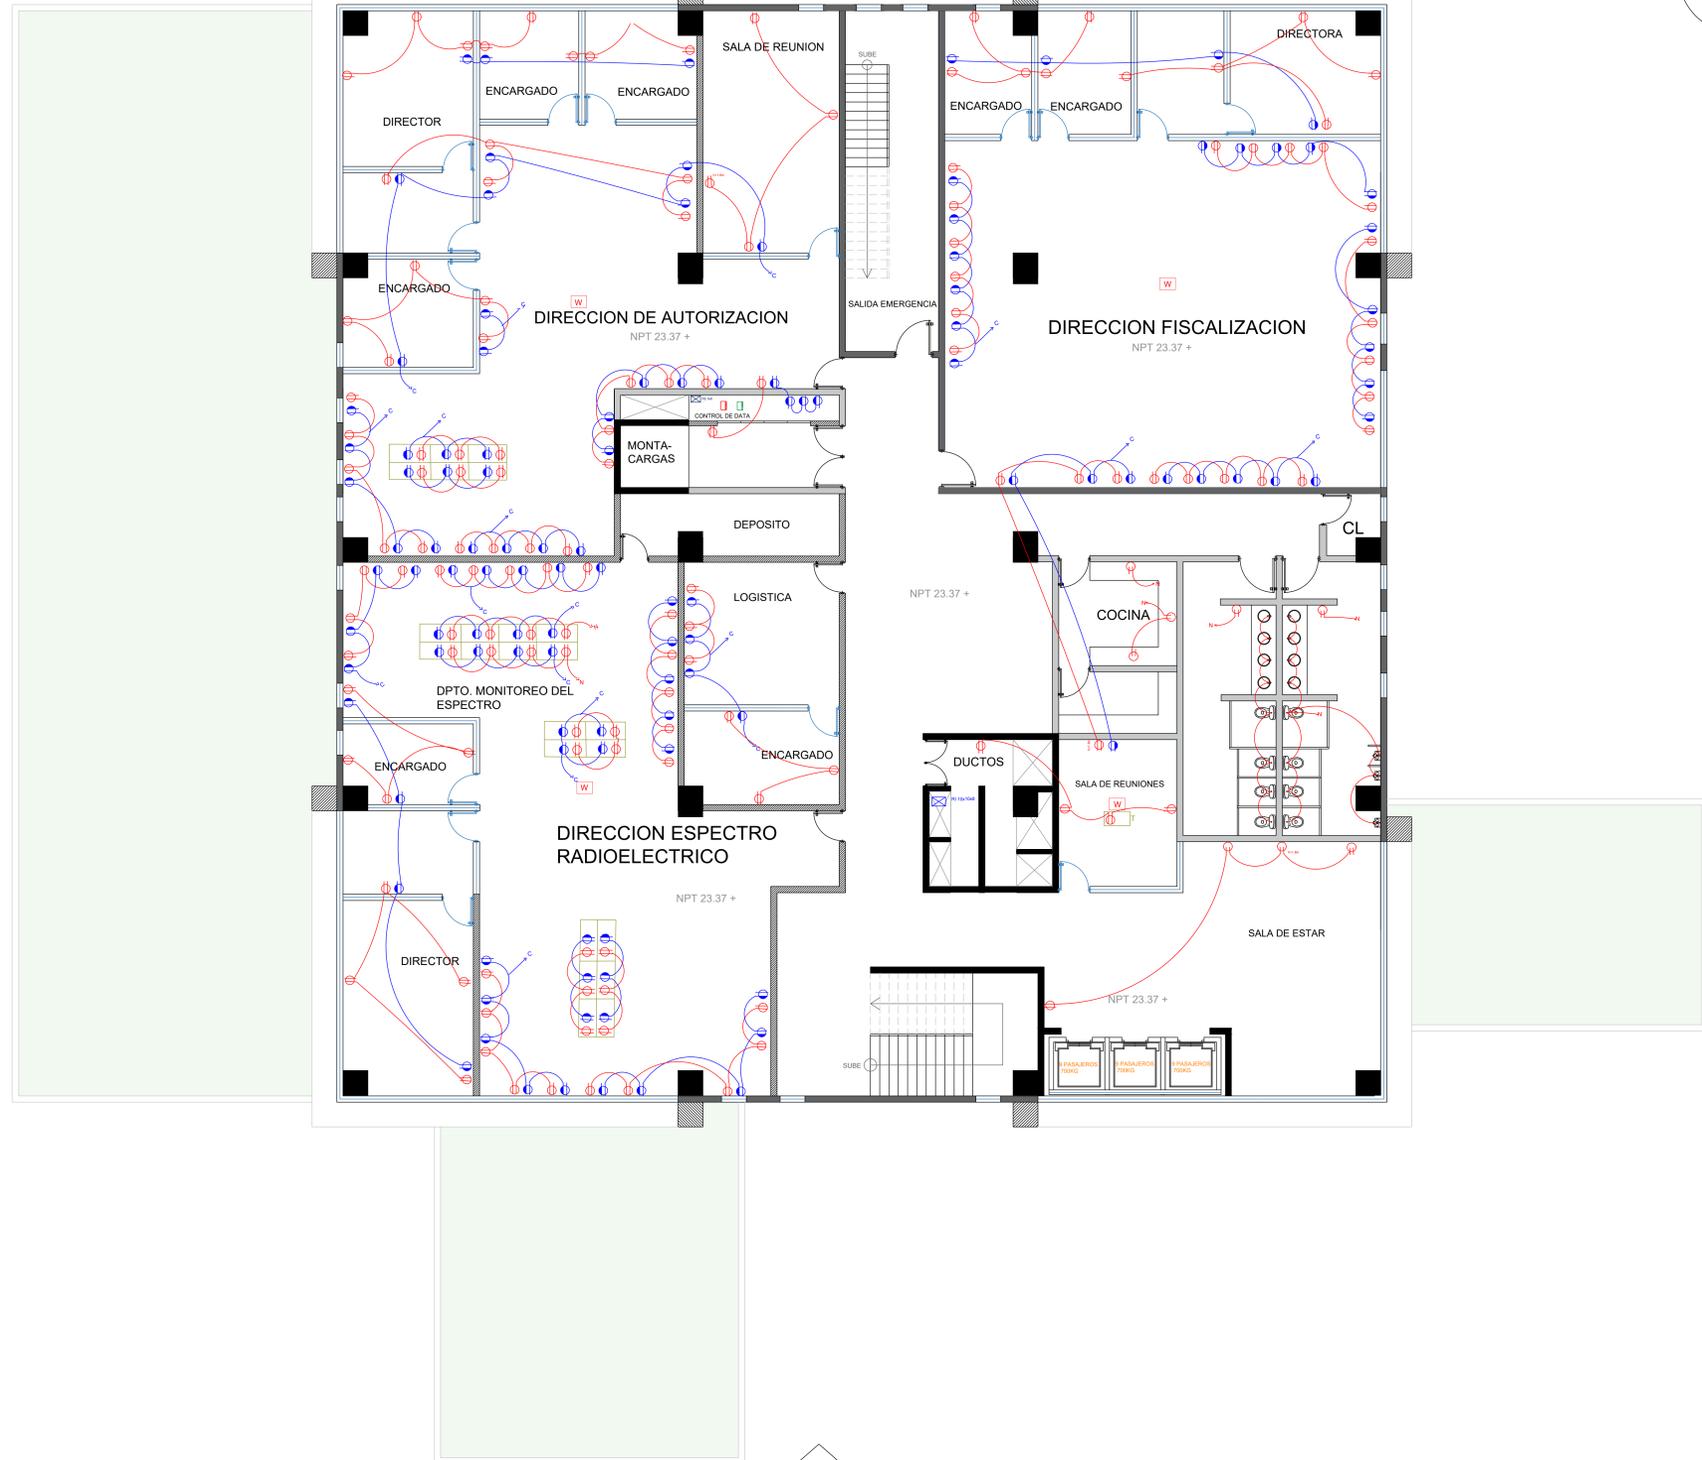

PLANTA TOMACORRIENTES Y UPS

6TO NIVEL / 1,272.00 M2




PROYECTO

Nombre: Edificio Sede Central del INDOTEL

Dirección: Av. 27 de Febrero, entre la av. Fernando Defillo y av. Enrique Jimenez de Moya, Sto. Dgo.

Ubicación: Matricula: 401023349, 401023350, 401023351, 401024

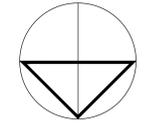

PROYECTO

| | | | |
|---|-----------------|--------------------|--|
| Nombre | | | |
| Edificio Sede Central del INDOTEL | | | |
| Direccion: | | | |
| Av. 27 de Febrero, entre la av. Fernando Defillo y av. Enrique Jimenez de Moya, Sto. Dgo. | | | |
| Ubicacion: | | Dist. Catas. | |
| Municipio | Dist. Catastral | No | |
| 010032349 | 404263203 | | |
| 00003395 | 4042673301 | | |
| Propietario: | | | |
| INDOTEL | | | |
| Direccion: | | | |
| Av. Abraham Lincoln, no 962, Sto. Dgo. | | | |
| RNC: | Telefono: | Fax: | |
| 401508915 | 829-732-6555 | 829-732-6555 | |
| E-Mail | | Web | |
| Correspondencia@indotel.gob.do | | www.indotel.gob.do | |

DISENO

| | | | |
|-----------------------------------|--------|--------|--|
| Arquitectura | | | |
| DEPARTAMENTO DE INFRAESTRUCTURA | | | |
| INDOTEL | | | |
| COLABORADORES | | | |
| ARQUITECTOS: | CODIA: | FIRMA: | |
| ANGEL EMILIO ROSARIO | 11706 | | |
| NELSON MORALES AYBAR | 35171 | | |
| Ingeniero | Codia | Firma | |
| JOSE LUIS HORTON | 29623 | | |
| Urbanismo | Codia | Firma | |
| | | | |
| Colaboradores | | | |
| Diseño Estructural | Codia | Firma | |
| Nombre | | | |
| ING. MELVIN OMAR GONZALEZ | 39625 | | |
| Colaboradores | | | |
| Diseño Eléctrico | Codia | Firma | |
| Nombre | | | |
| ING. YSAIAS FRANCISCO MONTAS DIAZ | 15732 | | |
| Colaboradores | | | |
| Diseño Sanitario | Codia | Firma | |
| Nombre | | | |
| ING. ERIBERTO MONTILLA | 20356 | | |
| Colaboradores | | | |
| Diseño Mecánico | Codia | Firma | |
| Nombre | | | |
| ING. YSAIAS FRANCISCO MONTAS DIAZ | 15732 | | |
| Colaboradores | | | |
| Topografía | Codia | Firma | |
| | | | |
| | | | |

DATOS DE HOJA

| | | | |
|------------------------|---------------|--------|--|
| Contenido: | | | |
| PLANOS ARQUITECTONICOS | | | |
| Señal: | | | |
| | | | |
| Revisiones: | | | |
| | | | |
| Dibujador Cad: | | Codia | |
| MARIA I MATOS RAMIREZ | 15514 | | |
| GABRIELA ALMANZAR | 32595 | | |
| Archivo: | Software: | | |
| | | | |
| Ubicacion: | Backup Media: | | |
| | HD CD DVD USB | | |
| Fecha: | | | |
| | | | |
| Emisiones: | | | |
| No: | Nota: | Fecha: | |
| | | | |
| Escala: | | | |
| 1/100 | | Hoja | |
| No: | De: | | |
| 21 | 74 | A-121 | |

| MATERIAL | SIMBOLOGIA |
|----------------------------|------------|
| MURO DE CONCRETO | ■ |
| MURO DE BLOCK | ■ |
| MURO CORTINA | ▨ |
| MURO DE DENSGLOSS | ▨ |
| MURO PANDERETA ACUSTICAS | ▨ |
| INDICADOR DE PUERTA | △ |
| INDICADOR DE VENTANA | ◇ |
| INDICADOR DE ELEVACION | △ |
| INDICADOR DE SECCION | △ |
| INDICADOR DE COTA DE NIVEL | NPT 0.00 |
| INDICADOR VER DETALLE | ● |


LEYENDA ELECTRICA


- △ EXTINTOR
- ⊕ DETECTOR DE HUMO
- CAMARA
- ⊕ CONTROL ACCESO
- ⊕ CONTROL ASISTENCIA
- ⊕ RI 4X4
- ⊕ RI 10X10
- ⊕ RE 5X5
- ⊕ LUZ ESTROBOSCOPICA
- ⊕ PULL STATION
- ⊕ PANEL CONTRA INCENDIO
- ⊕ LUZ DE EMERGENCIA
- ⊕ GABINETE
- ⊕ SALIDA INTERRUPTOR SENCILLO
- ⊕ SALIDA TOMACORRIENTE SENCILLO
- ⊕ SALIDA TOMACORRIENTE EN PISO
- ⊕ SALIDA TOMACORRIENTE UPS
- ⊕ SALIDA DE DATA
- ⊕ SALIDA DE DATA EN PISO
- ⊕ EXTRACTOR
- ⊕ DUCTO
- ⊕ SALIDA DE LUZ TECHO 40W-3600LM
- ⊕ LAMP. 40W- 2X2
- ⊕ SALIDA LUZ LED TECHO 20W
- ⊕ SALIDA LED 9W
- ⊕ LAMP. 24W
- ⊕ LUZ JARDIN ESTACA 13 W
- ⊕ LAMP. 40W 2X4
- ⊕ CANALIZACION
- ⊕ SALIDA EN TECHO
- ⊕ LAMP. DE SUPERFICIE 15W
- ⊕ OJO DE BUEY 5W
- ⊕ LAMP. DE TECHO 20W
- ⊕ COLGANTE 32W
- ⊕ TIRA LED 7W.m
- ⊕ LUZ RIEL 15W
- ⊕ LUZ LED
- ⊕ ABANICO



PLANTA TOMACORRIENTES Y UPS

7MO NIVEL / 1,272.00 M2

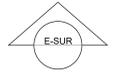

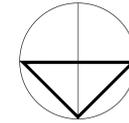

PROYECTO

Nombre
Edificio Sede Central del INDOTEL

Dirección:
Av. 27 de Febrero, entre la av. Fernando Deillo
y av. Enrique Jimenez de Moya, Sto. Dgo.

Ubicación:
Municipio: 401033495
Dist. Catast.: 401033495
Propietario: No

INDOTEL

Dirección:
Av. Abraham Lincoln, no. 962, Sto. Dgo.

RFC: 401508915 Teléfono: 829-732-5555 Fax: 829-732-6555
E-Mail: Correspondencia@indotel.gob.do Web: www.indotel.gob.do

DISEÑO

Arquitectura
DEPARTAMENTO DE INFRAESTRUCTURA
INDOTEL

COLABORADORES

ARQUITECTOS: CODIA: FIRMA:
ANGEL EMILIO ROSARIO 11706
NELSON MORALES AYBAR 35171
Ingeniero Codia: 29623
Firma: J. LUIS HORTON
Firma: J. LUIS HORTON

Diseño Estructural Codia: 29625
Nombre: ING. MELVIN OMAR GONZALEZ
Firma: COLABORADORES: -

Diseño Eléctrico Codia: 15732
Nombre: ING. YSAÍAS FRANCISCO MONTAS DIAZ
Firma: COLABORADORES: -

Diseño Sanitario Codia: 20356
Nombre: ING. ERIBERTO MONTILLA
Firma: COLABORADORES: -

Diseño Mecánico Codia: 15732
Nombre: ING. YSAÍAS FRANCISCO MONTAS DIAZ
Firma: COLABORADORES: -

Topografía Codia: -
Firma: -
Codia: -

DATOS DE HOJA

PLANOS ARQUITECTONICOS

Contenido:
Sellos:
Revisiónes:

Digitador Cad Codia:
MARIA I MATOS RAMIREZ 15514
GABRIELA ALMANZAR 32595


Archivo: Software:
Ubicación: Backup Media: HD CD DVD USB

Emisiones:
No: Nota: Fecha:


Escala: 1/100 Hoja:
No: 23 De: 74 A-123

| MATERIAL | SIMBOLOGIA |
|----------------------------|------------|
| MURO DE CONCRETO | |
| MURO DE BLOCK | |
| MURO CORTINA | |
| MURO DE DENSGLASS | |
| MURO PANDERETA ACUSTICAS | |
| INDICADOR DE PUERTA | |
| INDICADOR DE VENTANA | |
| INDICADOR DE ELEVACION | |
| INDICADOR DE SECCION | |
| INDICADOR DE COTA DE NIVEL | NPT 0.00 |
| INDICADOR VER DETALLE | |

| LEYENDA ELECTRICA | |
|-------------------|---------------------------------------|
| | EXTINTOR |
| | DETECTOR DE HUMO |
| | CAMARA |
| | CONTROL ACCESO |
| | CONTROL ASISTENCIA |
| | RI 4X4 |
| | RI 10X10 |
| | RE 5X5 |
| | LUZ ESTROBOSCOPICA |
| | PULL STATION |
| | PANEL CONTRA INCENDIO |
| | LUZ DE EMERGENCIA |
| | GABINETE |
| | SALIDA INTERRUPTOR SENCILLO |
| | SALIDA TOMACORRIENTE SENCILLO EN PISO |
| | SALIDA TOMACORRIENTE UPS |
| | SALIDA DE DATA |
| | SALIDA DE DATA EN PISO |
| | EXTRACTOR |
| | DUCTO |
| | SALIDA DE LUZ TECHO 40W-3600LM |
| | LAMP. 40W- 2X2 |
| | SALIDA LUZ LED TECHO 20W |
| | SALIDA LED 9W |
| | LAMP. 24W |
| | LUZ JARDIN ESTACA 13 W |
| | LAMP. 40W 2X4 |
| | CANALIZACION |
| | SALIDA EN TECHO |
| | LAMP. DE SUPERFICIE 15W |
| | OJO DE BUEY 5W |
| | LAMP. DE TECHO 20W |
| | COLGANTE 32W |
| | TIRA LED 7W.m |
| | LUZ RIEL 15W |
| | LUZ LED |
| | ABANICO |

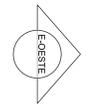

PLANTA TOMACORRIENTES Y UPS
9NO NIVEL / 1,255.00 M2

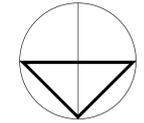

PROYECTO

Nombre
Edificio Sede Central del INDOTEL

Dirección:
Av. 27 de Febrero, entre la av. Fernando Defillo y av. Enrique Jimenez de Moya, Sto. Dgo.

Ubicación:
Municipio: 401003349
Código Postal: 402403203
Dist. Catat.: No

Propietario:
INDOTEL

Dirección:
Av. Abraham Lincoln, no. 962, Sto. Dgo.

RNC: 401508915 Teléfono: 829-732-5555 Fax: 829-732-6555

E-Mail: Correspondencia@indotel.gob.do Web: www.indotel.gob.do

DISENO

Arquitectura
DEPARTAMENTO DE INFRAESTRUCTURA

INDOTEL

COLABORADORES

ARQUITECTOS: CODA: FIRMA:
ANGEL EMILIO ROSARIO 11706
NELSON MORALES AYBARI 35171

Ingeniero Coda: 29623
JOSE LUIS HORTON Firma: -

Urbanismo Coda: -
Firma: -

Colaboradores:
DISEÑO ESTRUCTURAL

Nombre: **ING. MELVIN OMAR GONZALEZ** Coda: 39625 Firma: -

Colaboradores: -

DISEÑO ELÉCTRICO

Nombre: **ING. YSAÍAS FRANCISCO MONTAS DIAZ** Coda: 15732 Firma: -

Colaboradores: -

DISEÑO SANITARIO

Nombre: **ING. ERIBERTO MONTILLA** Coda: 20356 Firma: -

Colaboradores: -

DISEÑO MECÁNICO

Nombre: **ING. YSAÍAS FRANCISCO MONTAS DIAZ** Coda: 15732 Firma: -

Colaboradores: -

Topografía

Nombre: - Coda: - Firma: -

Colaboradores: -

DATOS DE HOJA

Contenido:
PLANOS ARQUITECTONICOS

Señal: -

Revisión: -

Digitador Cad: **MARIA I MATOS RAMIREZ** Coda: 15514

GABRIELA ALMANZAR Coda: 32595

Archivo: - Software: -

Ubicación: - Backup Media:

Fecha: -

Emissiones

No. Nota Fecha

- - -

Escala: **1/100** Hoja

No. De

24 / 74 **A-124**

| MATERIAL | SIMBOLOGIA |
|----------------------------|------------|
| MURO DE CONCRETO | |
| MURO DE BLOCK | |
| MURO CORTINA | |
| MURO DE DENSGLOSS | |
| MURO PANDERETA ACUSTICAS | |
| INDICADOR DE PUERTA | |
| INDICADOR DE VENTANA | |
| INDICADOR DE ELEVACION | |
| INDICADOR DE SECCION | |
| INDICADOR DE COTA DE NIVEL | NPT 0.00 |
| INDICADOR VER DETALLE | |

| LEYENDA ELECTRICA | |
|-------------------|--------------------------------|
| | EXTINTOR |
| | DETECTOR DE HUMO |
| | CAMARA |
| | CONTROL ACCESO |
| | CONTROL ASISTENCIA |
| | RI 4X4 |
| | RI 10X10 |
| | RE 5X5 |
| | LUZ ESTROBOSCOPICA |
| | PULL STATION |
| | PANEL CONTRA INCENDIO |
| | LUZ DE EMERGENCIA |
| | GABINETE |
| | SALIDA INTERRUPTOR SENCILLO |
| | SALIDA TOMACORRIENTE SENCILLO |
| | SALIDA TOMACORRIENTE EN PISO |
| | SALIDA TOMACORRIENTE UPS |
| | SALIDA DE DATA |
| | SALIDA DE DATA EN PISO |
| | EXTRACTOR |
| | DUCTO |
| | SALIDA DE LUZ TECHO 40W-3600LM |
| | LAMP. 40W-2X2 |
| | SALIDA LUZ LED TECHO 20W |
| | SALIDA LED 9W |
| | LAMP. 24W |
| | LUZ JARDIN ESTACA 13 W |
| | LAMP. 40W-2X4 |
| | CANALIZACION |
| | SALIDA EN TECHO |
| | LAMP. DE SUPERFICIE 15W |
| | OJO DE BUEY 5W |
| | LAMP. DE TECHO 20W |
| | COLGANTE 32W |
| | TIRA LED 7W.m |
| | LUZ RIEL 15W |
| | LUZ LED |
| | ABANICO |



PLANTA TOMACORRIENTES Y UPS

10MO NIVEL / 1,236.00 M2

