


# PLANTAS DISTR. ELECTRICAS


## ESC. 1:75

CMCI- MODELO-110-2015  
BARAHONA

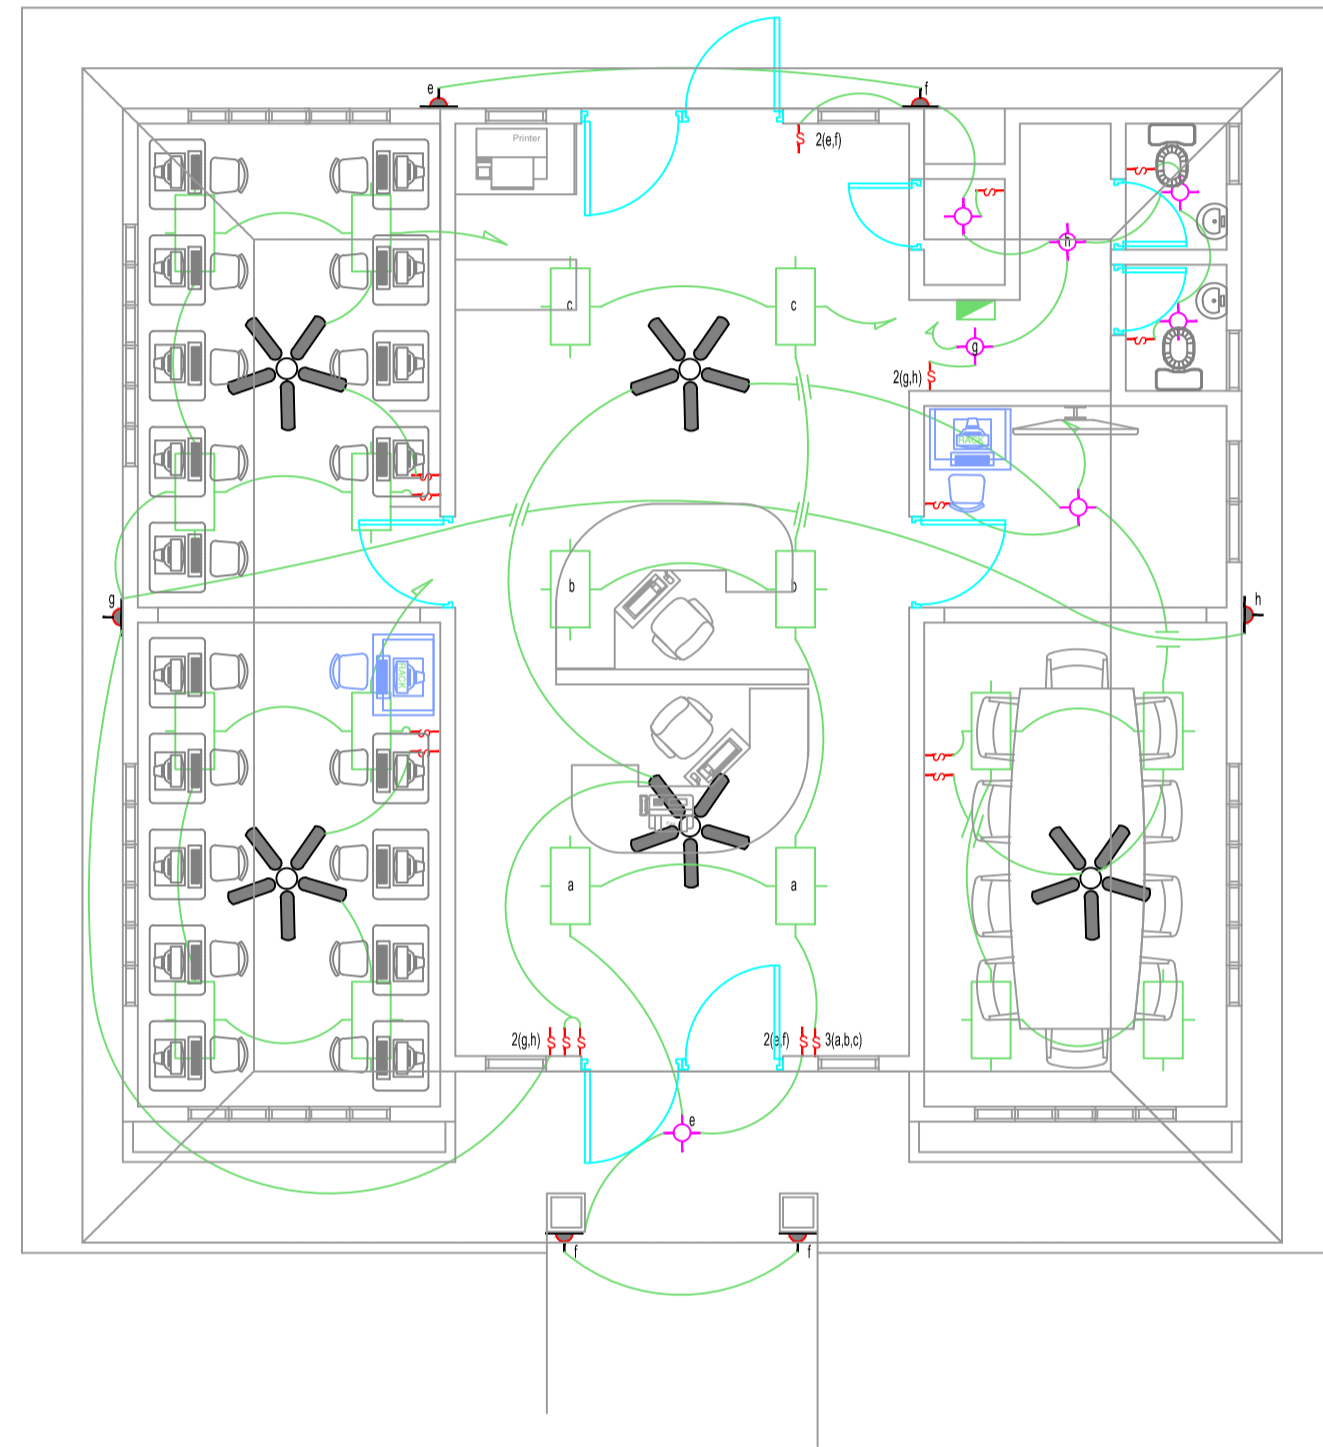

### LEYENDA

SIMBOLO	DESCRIPCION	ALTURA
	SALIDA LUZ DE TECHO	2.00 mts.
	SALIDA LUZ DE PARED	0.30 mts.
	SALIDA TOMACORRIENTE DOBLE	0.30 mts.
	SALIDA TOMACORRIENTE DOBLE SOBRE MESETA	0.30 mts.
	SALIDA TOMACORRIENTE DOBLE A PRUEBA DE AGUA	0.30 mts.
	SALIDA TOMACORRIENTE SENCILLO 220 VOLTS.	0.30 mts.
	SALIDA DE TELEFONO	0.30 mts.
	SALIDA DE ANTENA DE TELEVISION	1.20 mts.
	INTERRUPTOR SENCILLO	1.20 mts.
	INTERRUPTOR DOBLE	1.20 mts.
	INTERRUPTOR TRIPLE	1.20 mts.
	INTERRUPTOR CON LUZ PILOTO	1.20 mts.
	INTERRUPTOR DE TRES VIAS	1.20 mts.
	PULSADOR DE TIMBRE	1.20 mts.
	CAMPANA DE TIMBRE	2.10 mts.
	PANEL DE DISTRIBUCION	1.50 mts.
	REGISTRO ELECTRICO Y/O TELEFONICO	0.30 mts.
	TUBERIA POR TECHO 1 1/2" PVC	
	TUBERIA POR PISO 1 1/2" PVC	
	TUBERIA PARA ANTENA T.V. POR PISO 1 1/2" PVC	
	TUBERIA PARA TIMBRE POR TECHO 1 1/2" PVC	
	TUBERIA ALIMENTADORA POR PISO	
	TUBERIA PARA TELEFONO POR PISO 1 1/2" PVC	
	BASE CONTADOR ELECTRICO	2.00 mts.
	TUBERIA QUE SUBE	
	TUBERIA QUE BAJA	
	SALIDA ABANICO DE TECHO	

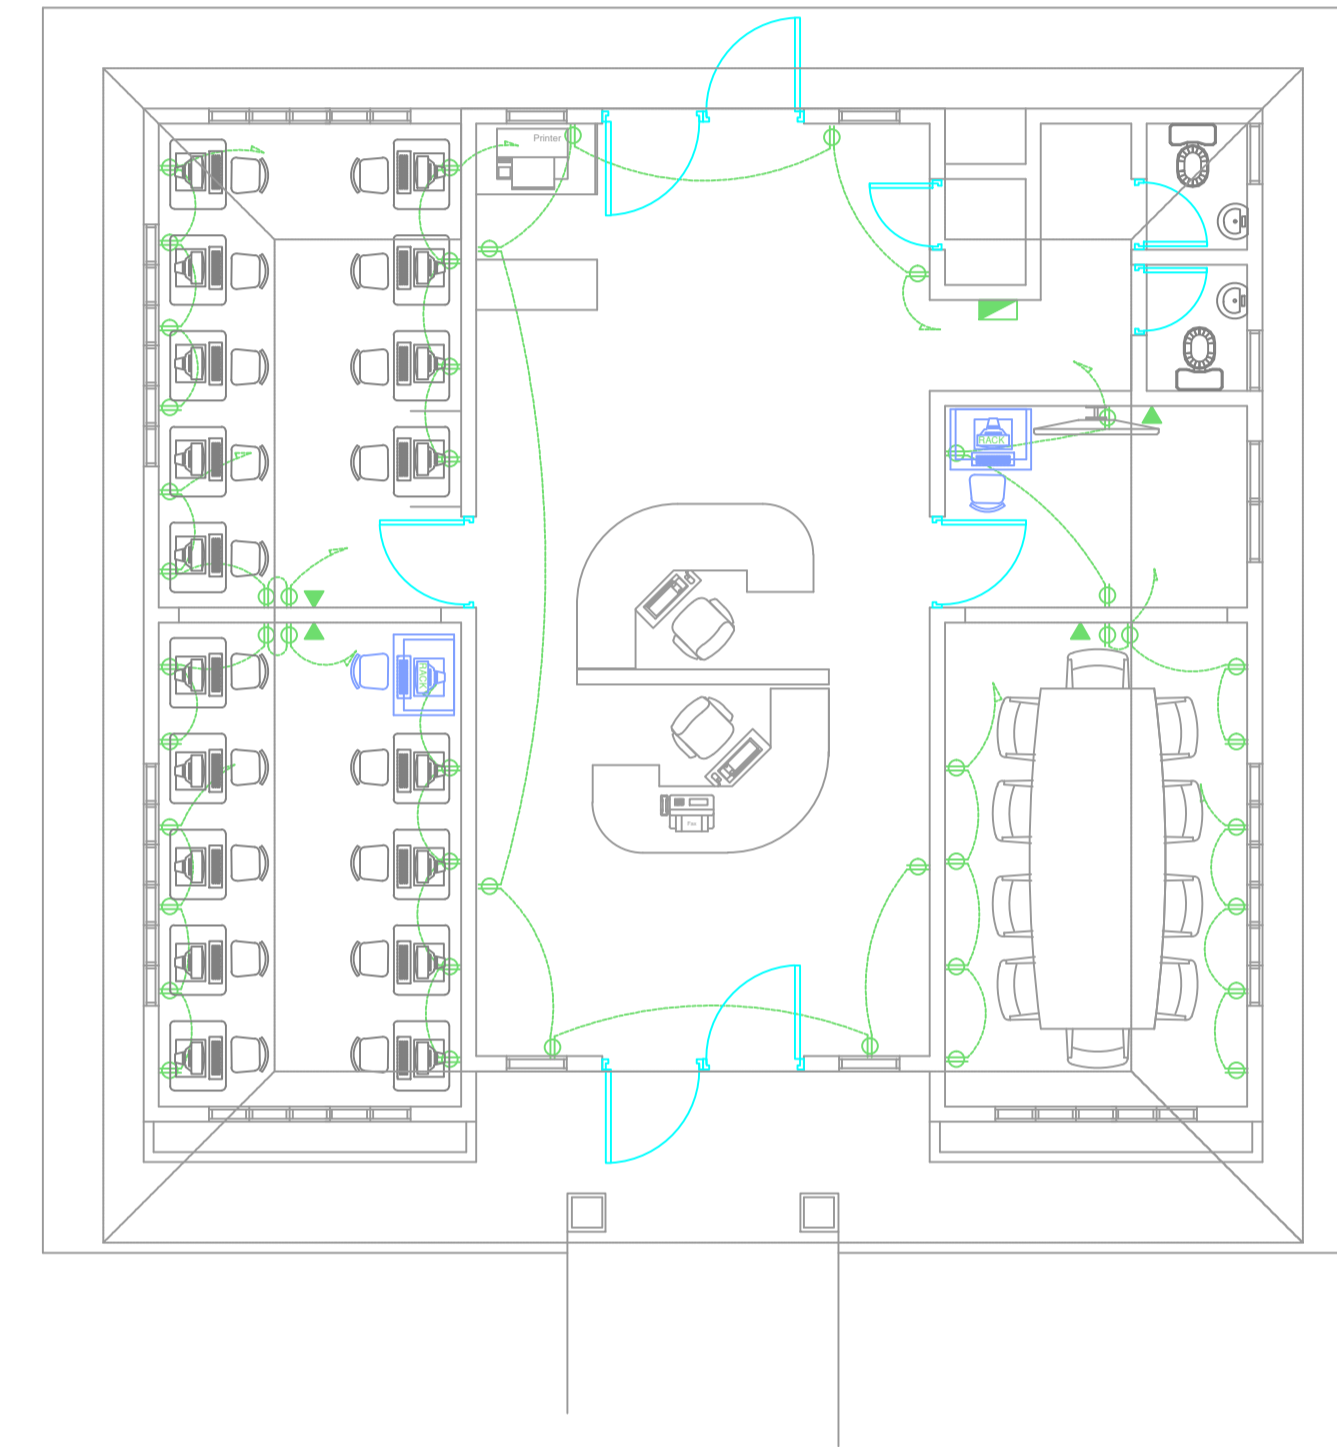

DISEÑO ARQUITECTONICO:

.....  
CODIA:

ADECUACION ARQUITECTONICA:

.....  
CODIA: ---

DISEÑO SANITARIO:


CODIA:

DISEÑO ELECTRICO:

CODIA:

CALCULOS ESTRUCTURALES:

CODIA:

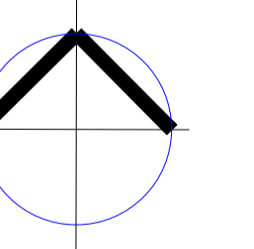

DIGITACION:

ARQ. JOSE V. GONZALEZ

REVISION:

ARQ. JOSE V. GONZALEZ

NOMBRE DE ARCHIVO:

PLANTA ELECTRICA

FECHA:

DICIEMBRE 2015

PAGINA:

...