



LEYENDA

SIMBOLO	DESCRIPCION	ALTURA
⊞	SALIDA LUZ DE TECHO - Luz Fluorescente	Variado
⊞	SALIDA LUZ DE TECHO	2,50 mts.
⊞	SALIDA LUZ DE PARED	2,30 mts.
⊞	SALIDA TOMACORRIENTE DOBLE (EXISTENTE)	0,30 mts.
⊞	SALIDA TOMACORRIENTE DOBLE (NUEVOS)	0,30 mts.
⊞	SALIDA TOMACORRIENTE DOBLE PISO	1,70 mts.
⊞	SALIDA TOMACORRIENTE DOBLE PLASMA	0,30 mts.
⊞	SALIDA TOMACORRIENTE DOBLE MICROFONO	0,30 mts.
⊞	SALIDA TOMACORRIENTE DOBLE ABANICO PARED	2,30 mts.
⊞	SALIDA TOMACORRIENTE SENCILLO 220 VOLTS. (A. Acond.)	2,30 mts.
⊞	SALIDA DE TELEFONO	0,30 mts.
⊞	REGISTRO DEL RACK (1' x 1')	0,30 mts.
⊞	SALIDA DE ANTENA DE TELEVISION	1,20 mts.
⊞	INTERRUPTOR SENCILLO	1,20 mts.
⊞	PANEL DE DISTRIBUCION	1,50 mts.
⊞	SALIDA DE DATA (A la misma altura del Tomacorriente)	0,30 mts.
⊞	REGISTRO ELECTRICO, TELEFONICO Y DATA	
⊞	SALIDA DE CAMARA DE SEGURIDAD	
⊞	TUBERIA POR TECHO 1 1/2" PVC	
⊞	TUBERIA POR PISO 1 1/2" PVC	
⊞	TUBERIA PARA DATA POR PISO 1 O 1 1/2" PVC	
⊞	TUBERIA PARA MICROFONO 1 O 1 1/2" PVC	
⊞	TUBERIA ALIMENTADORA CAMARA SEGURIDAD	
⊞	TUBERIA QUE SUBE	
⊞	TUBERIA QUE BAJA	
⊞	SALIDA ABANICO DE TECHO	

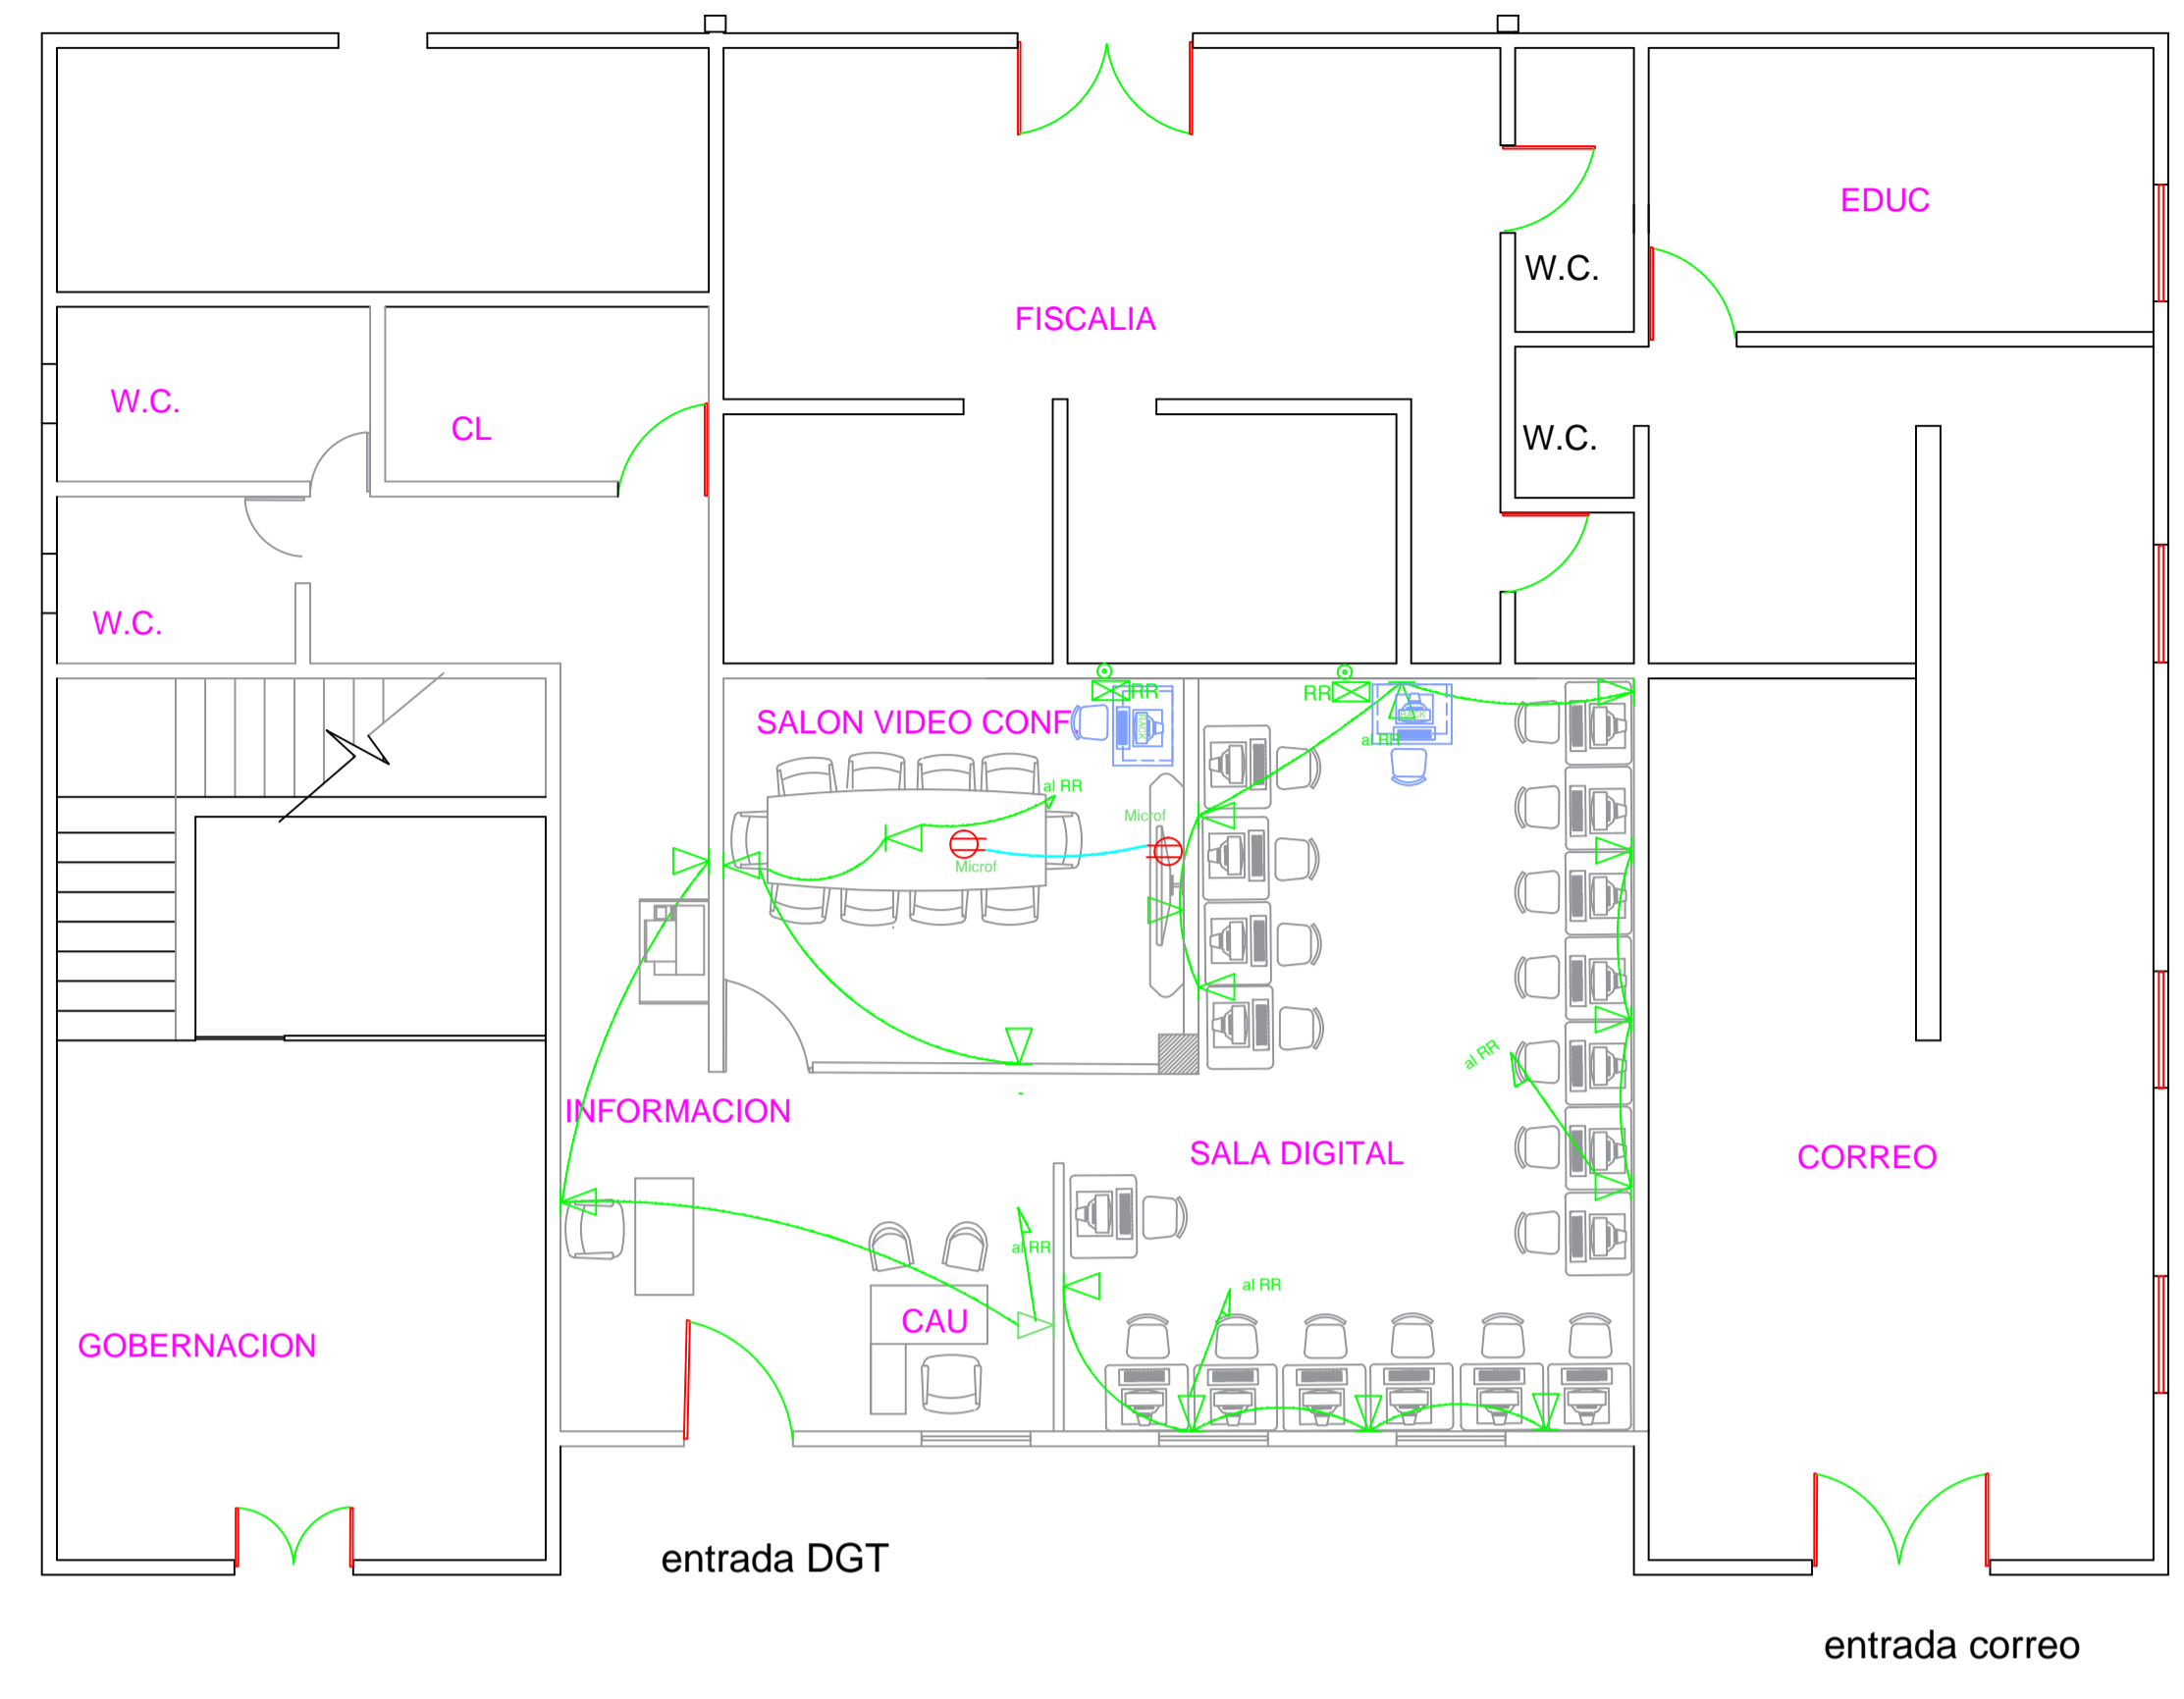

PLANTA DIST. ELECTRICA
TC ESC. 1:75

PLANTA DIST. ELECTRICA
DATA Y MICROFONO ESC. 1:75

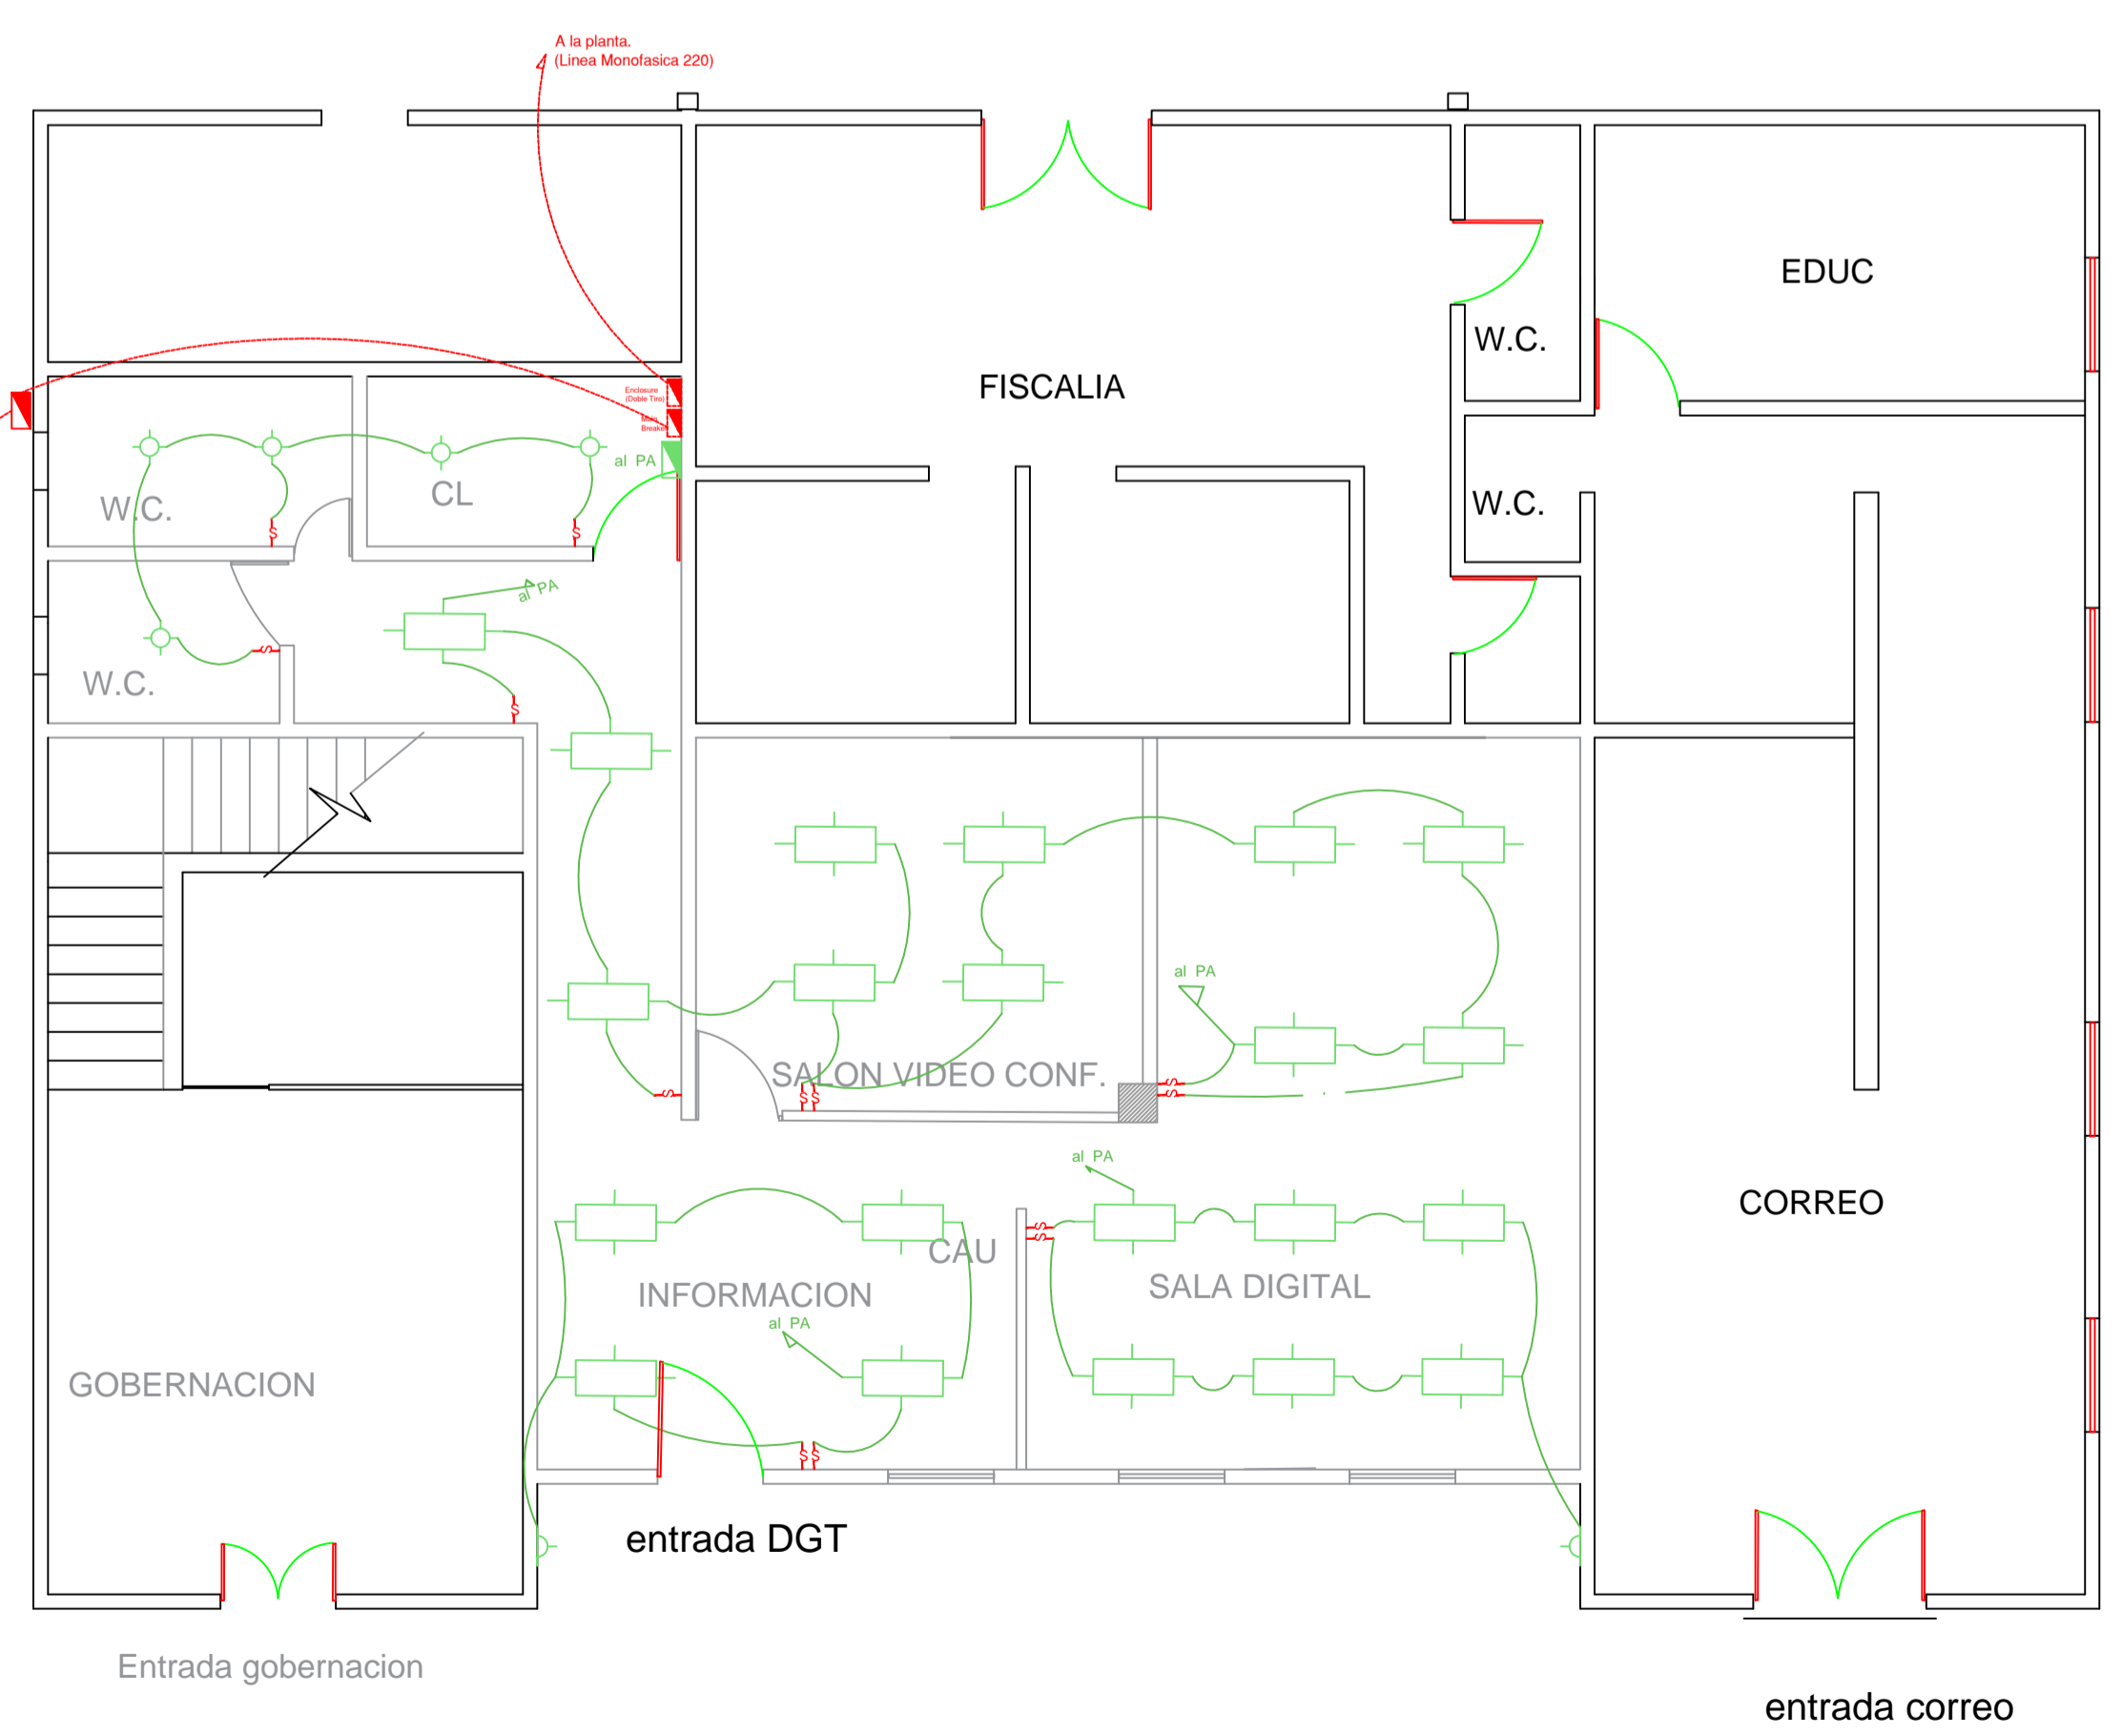

PLANTA DIST. ELECTRICA
CAMARA SEGURIDAD ESC. 1:75

PLANTA DIST. ELECTRICA
INTERRUPTORES ESC. 1:75

DISEÑO ARQUITECTONICO:

CODIA:

ADECUACION ARQUITECTONICA:

CODIA: ---

DISEÑO SANITARIO:

CODIA:

DISEÑO ELECTRICO:

CODIA:

CALCULOS ESTRUCTURALES:

CODIA:

DIGITACION:
ARQ. MARIA MATOS

REVISION:

NOMBRE DE ARCHIVO:
PLANTA ELECTRICA

FECHA:
DICIEMBRE 2015

PAGINA:

