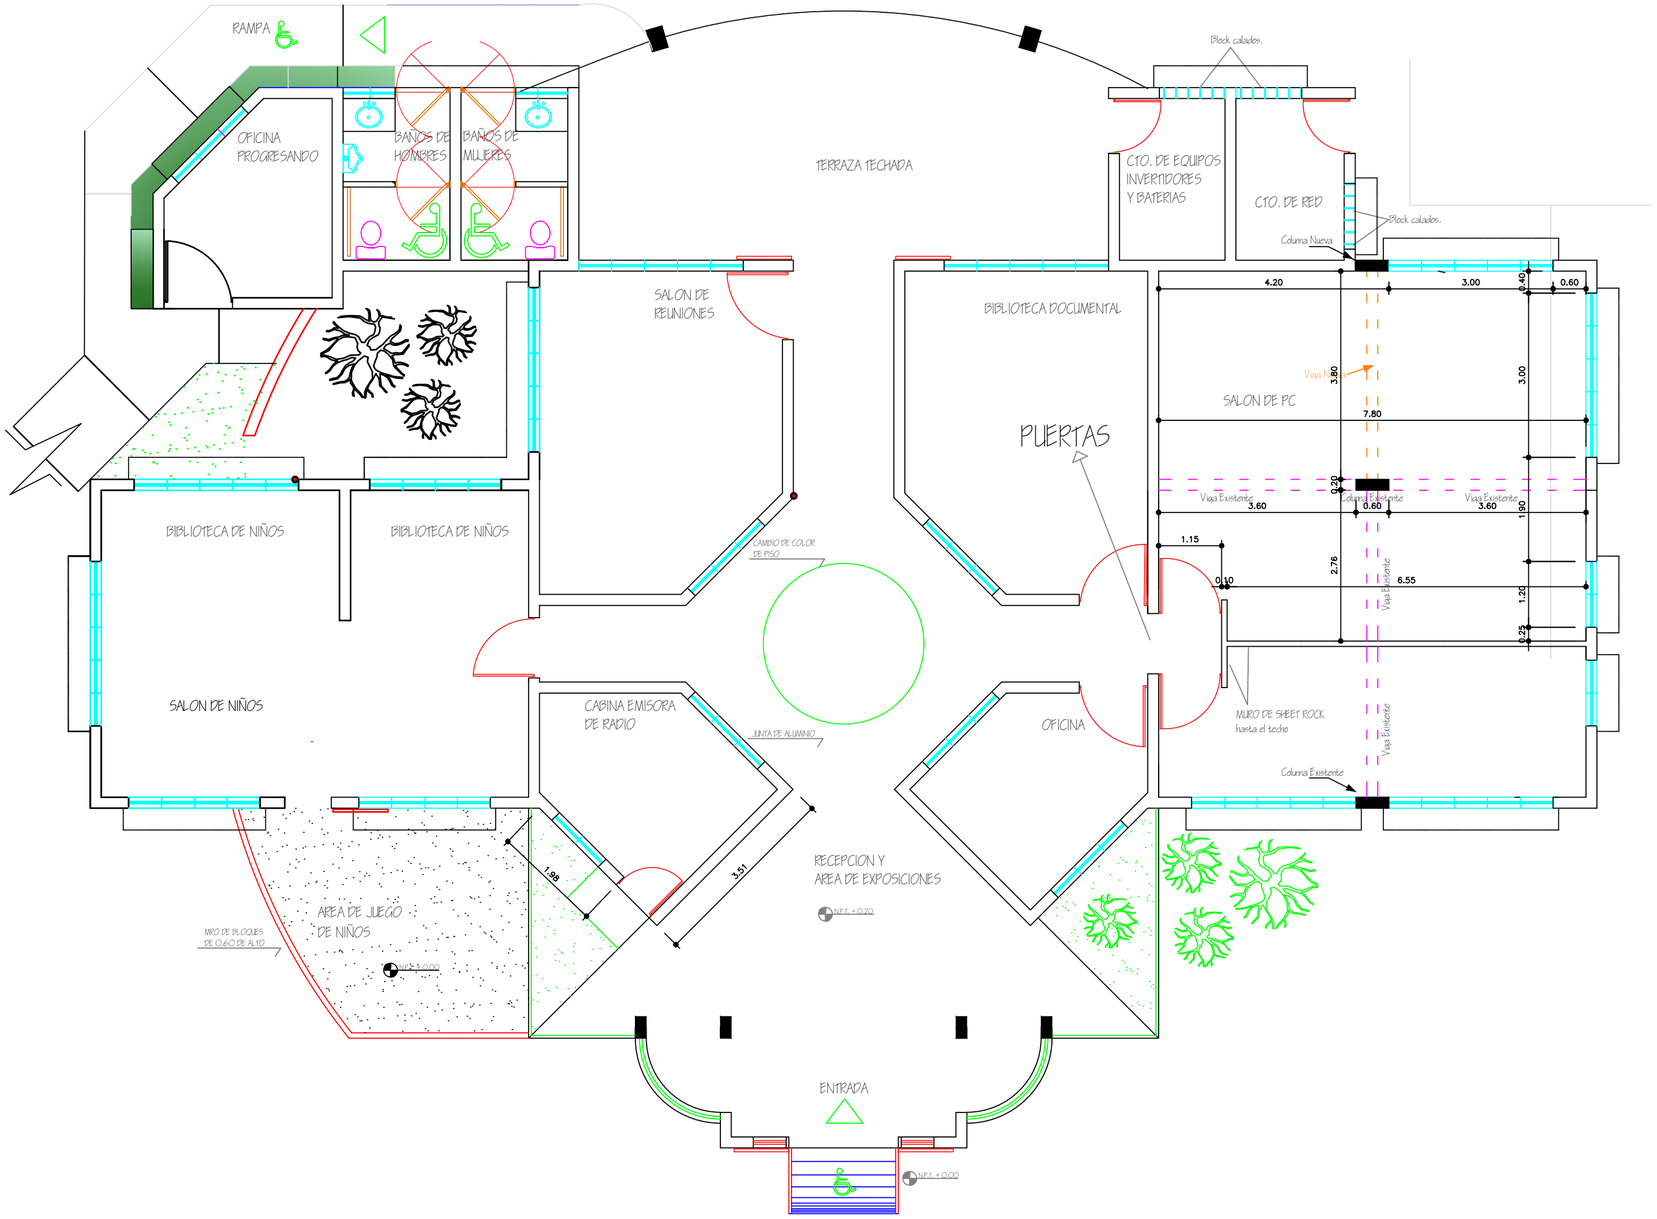

PLANTA ARQ. MUROS NUEVOS DIMENSIONADA

ESC.: 1:75

CTC - MAKERSPACE

VILLA ALTAGRACIA

DISEÑO ARQUITECTONICO:

DISEÑO ELECTRICO:

CALCULOS ESTRUCTURALES:

CTC MAKERSPACE

DIGITACION: ARQ. JOSE V. GONZALEZ

REVISION: ARQ. JOSE V. GONZALEZ

NOMBRE DE ARCHIVO: PLANTAS ARQUITECTONICA DIMENSIONADA

FECHA: ABRIL/19

PAGINA: 2/2