


CALLE ISABEL LA CATOLICA

CALLE

CALLE INTERNA

CALLE EMILIANO TEJERA

BANCO RESERVA

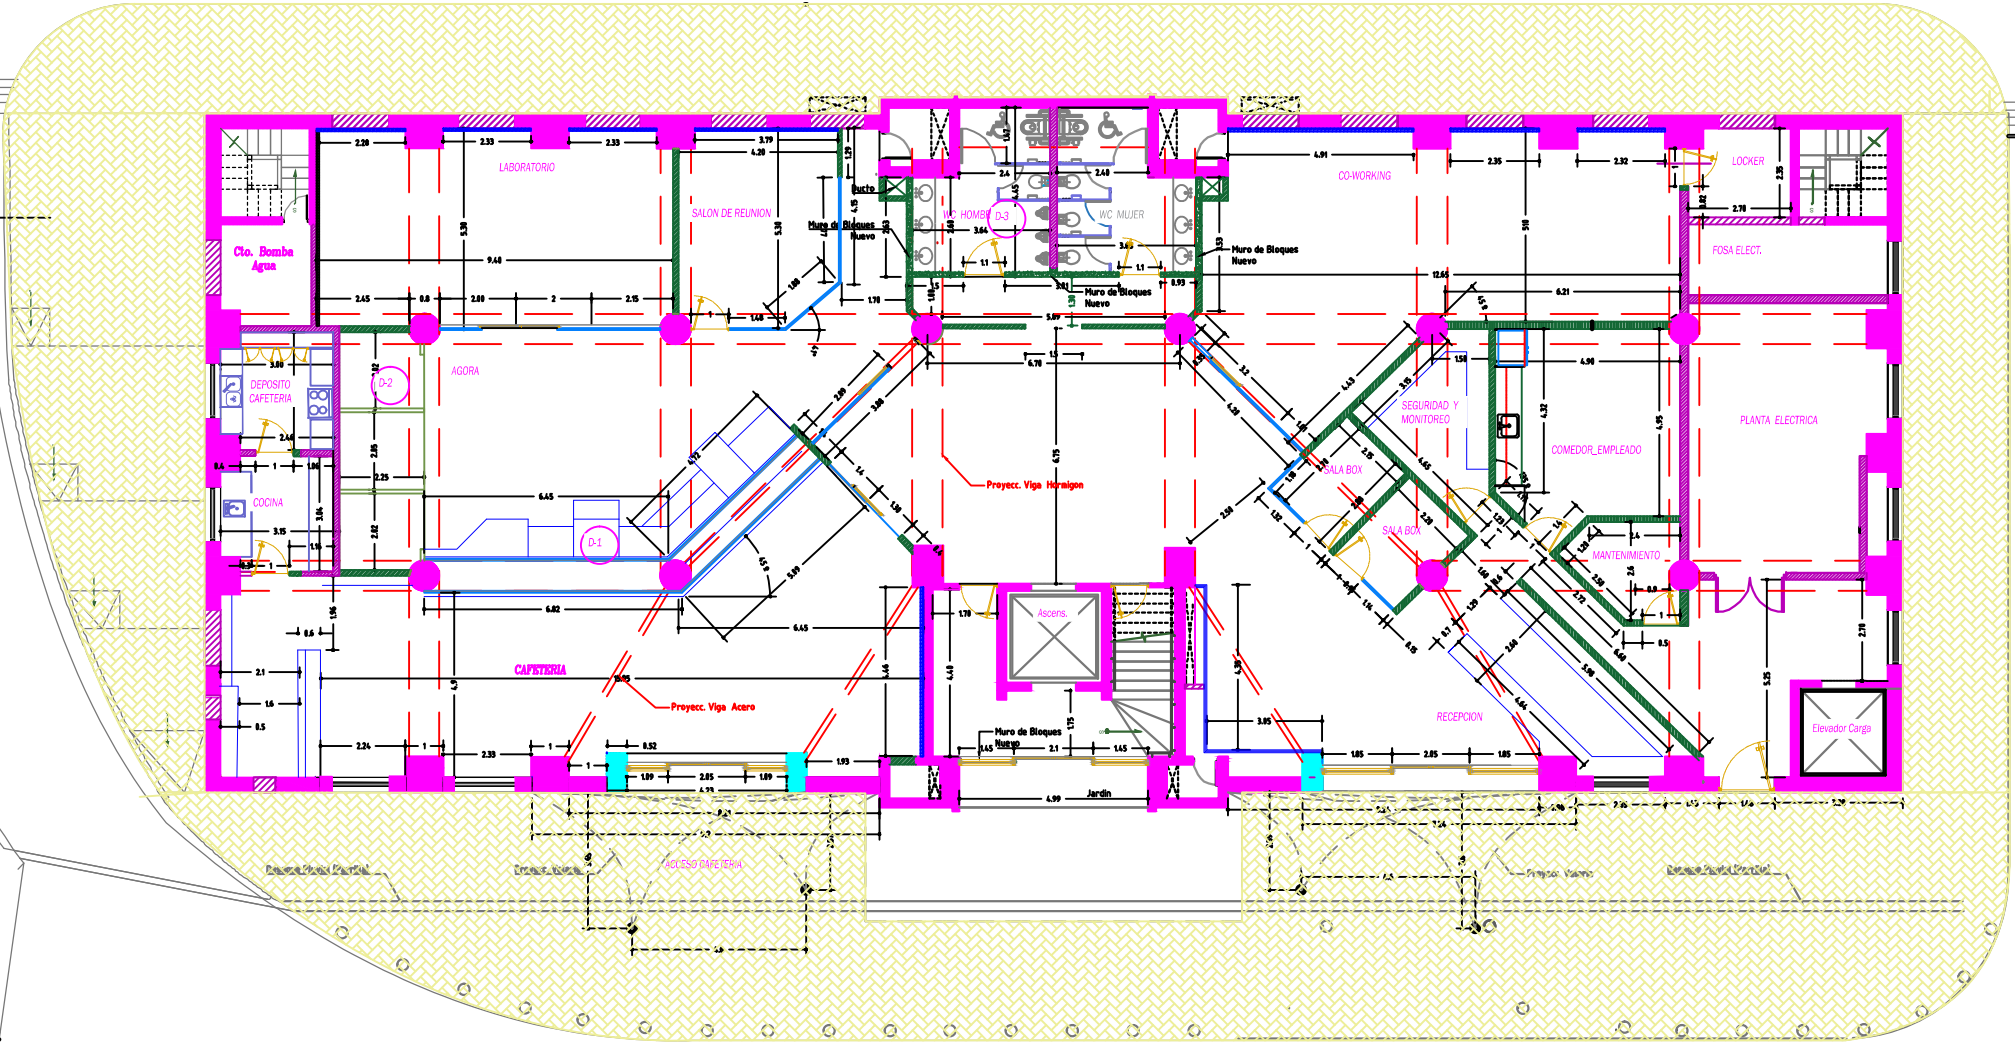

CALLE INTERNA



PLANTA ARQ. GENERAL

ESC.: 1:200

HUB DE INNOVACION
CENTRO INDOTEL ESPACIO REPUBLICA DIGITAL

DISEÑO ARQUITECTONICO:
JOSE V. GONZALEZ G.

CODIA: 12569

DISEÑO ARQUITECTONICO:
OSMELDI MORILLO

CODIA: 33173

CALCULOS ESTRUCTURALES:

CODIA:




HUB DE INNOVACION
REP. DIGITAL

DIGITACION:
ARQ. JOSE V. GONZALEZ

REVISION:
ARQ. JOSE V. GONZALEZ

NOMBRE DE ARCHIVO:
PLANTAS ARQUITECTONICA
GENERAL

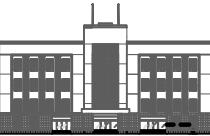

FECHA:
ABRIL 2018

PAGINA:
5/-