


DISÑO ARQUITECTÓNICO:	
CODIA:	
DISÑO ELECTRICO:	
CODIA:	
CALCULOS ESTRUCTURALES:	
CODIA:	
	
ESPACIO REPUBLICA DIGITAL	
DIBAJACION: UNIDAD DE DISEÑO DEPTO. INFRAESTRUCTURA REVISION: UNIDAD DE DISEÑO DEPTO. INFRAESTRUCTURA NOMBRE DE ARCHIVO: PLANTA DEMOLICION	

-  DESMANTELAMIENTO DE TECHO EN METAL Y PLACAS DE ACRILICO.
-  DESMANTELAMIENTO DE TECHO EN SHEETROCK.
-  DESMANTELAMIENTO DE PARED EN METAL Y PLACAS DE ACRILICO.
-  DESMANTELAMIENTO DE FORMAS SINUOSAS EN PISO CON ALTURA PROMEDIO DE 2 METROS.
-  DEMOLICIÓN DE MUROS DE BLOCK.

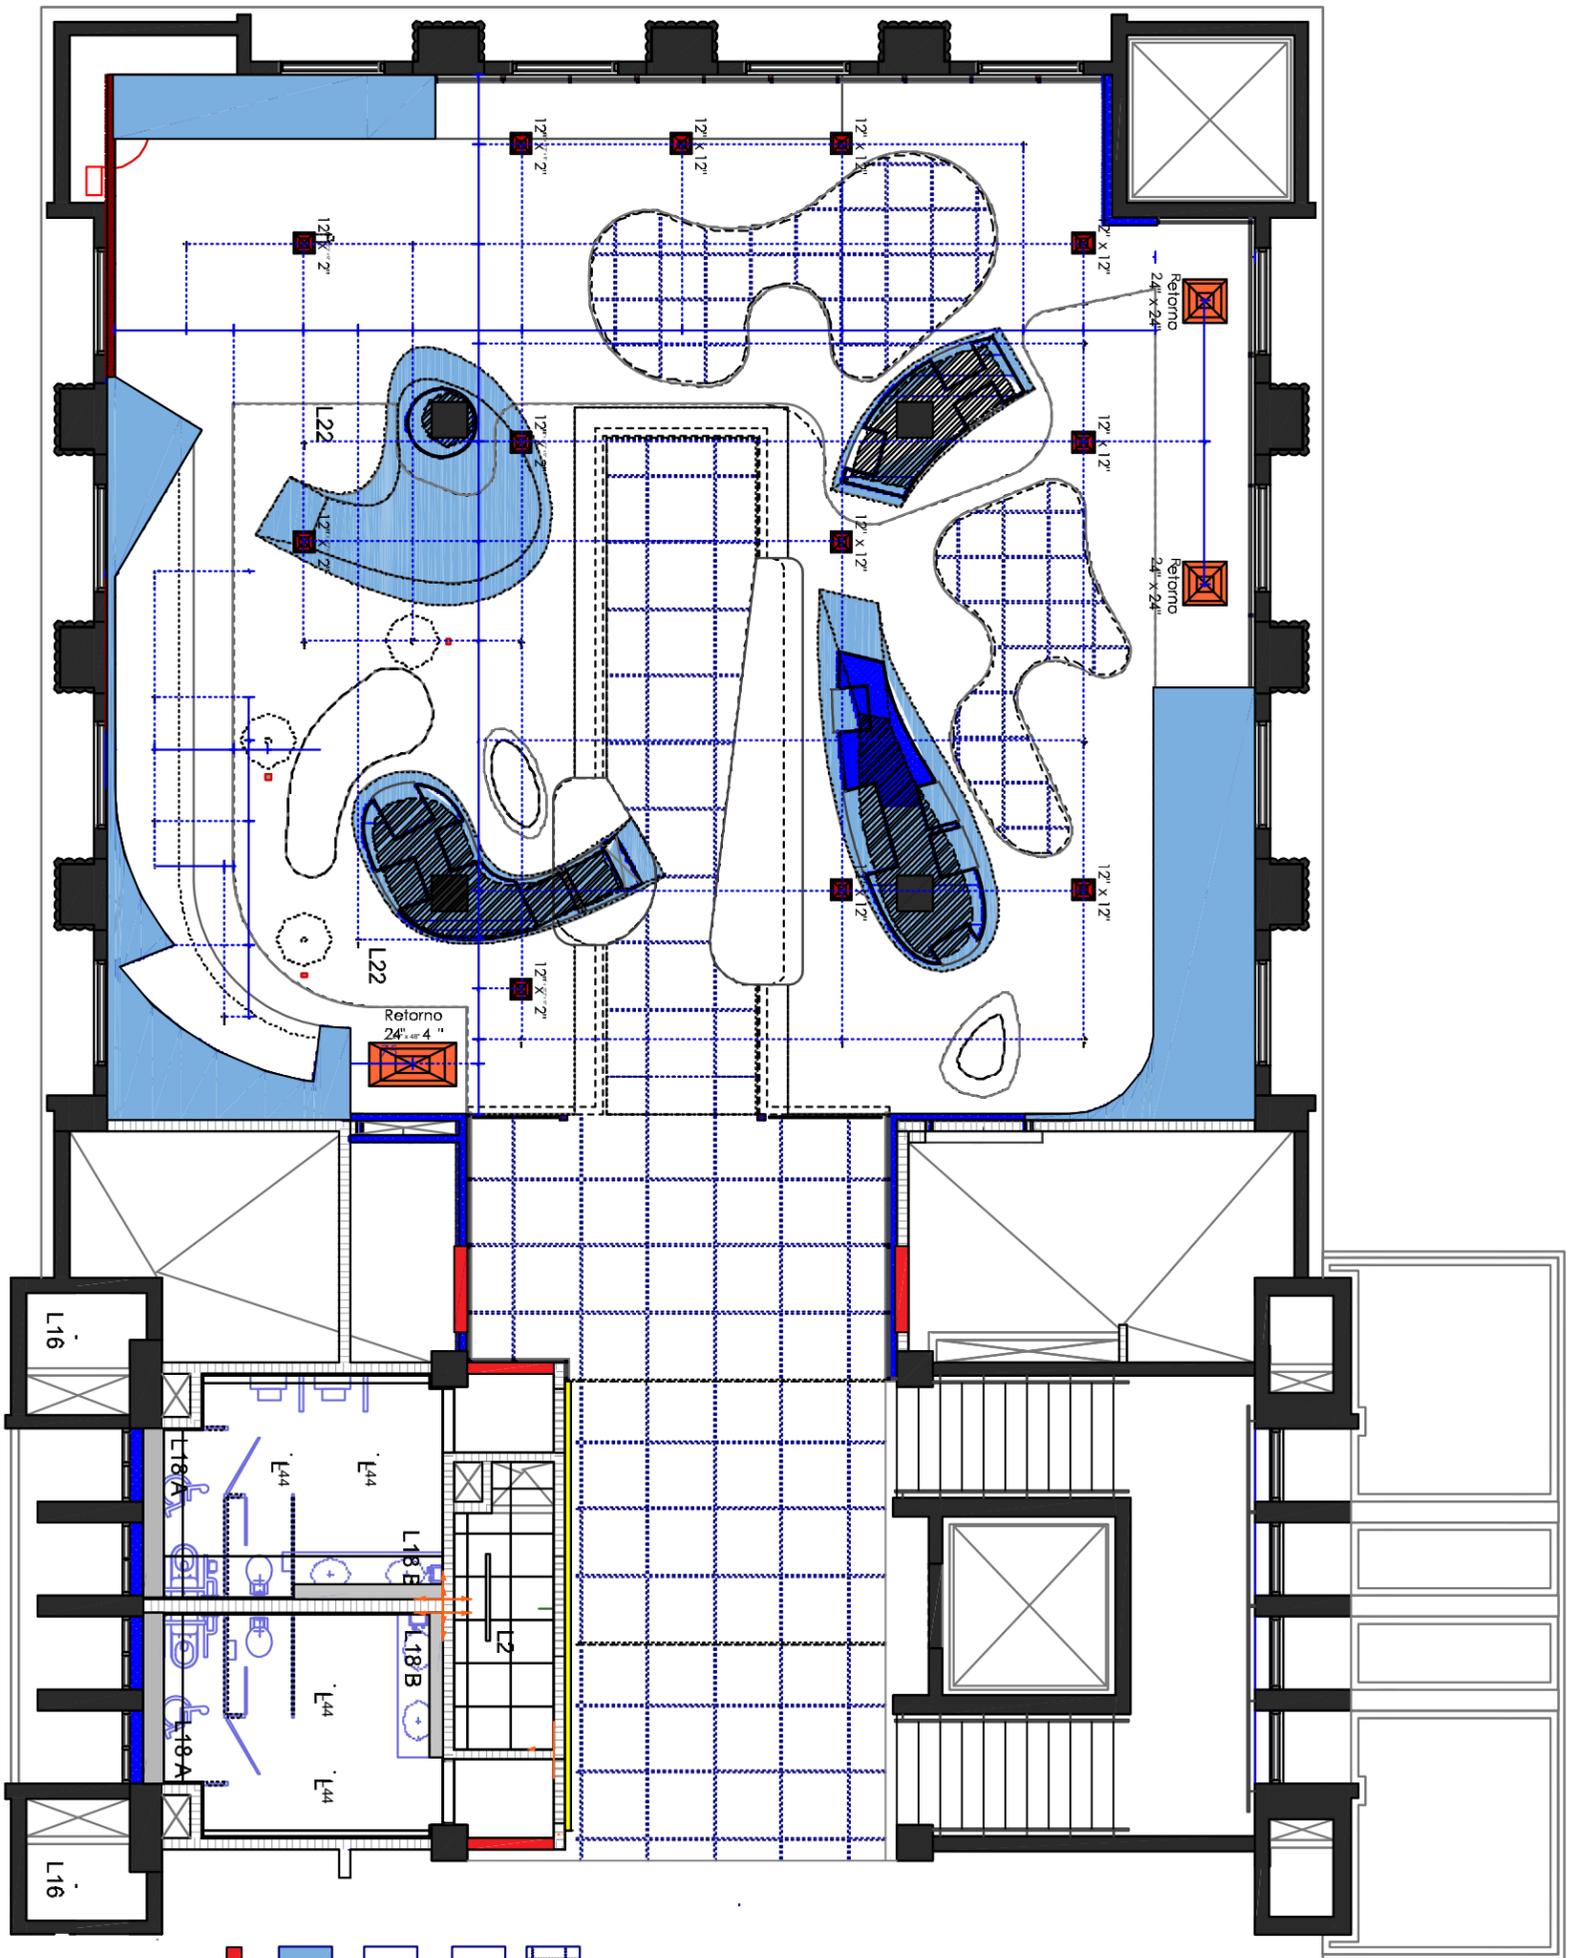

PLANTA ARQUITECTÓNICA DEMOLICION

ESC.: 1:100