


MUROS DE SHEETROCK

MUROS ESTRUCTURALES EXISTENTES

MUROS DE BLOCK NUEVOS

MUROS DE BLOCK EXISTENTES

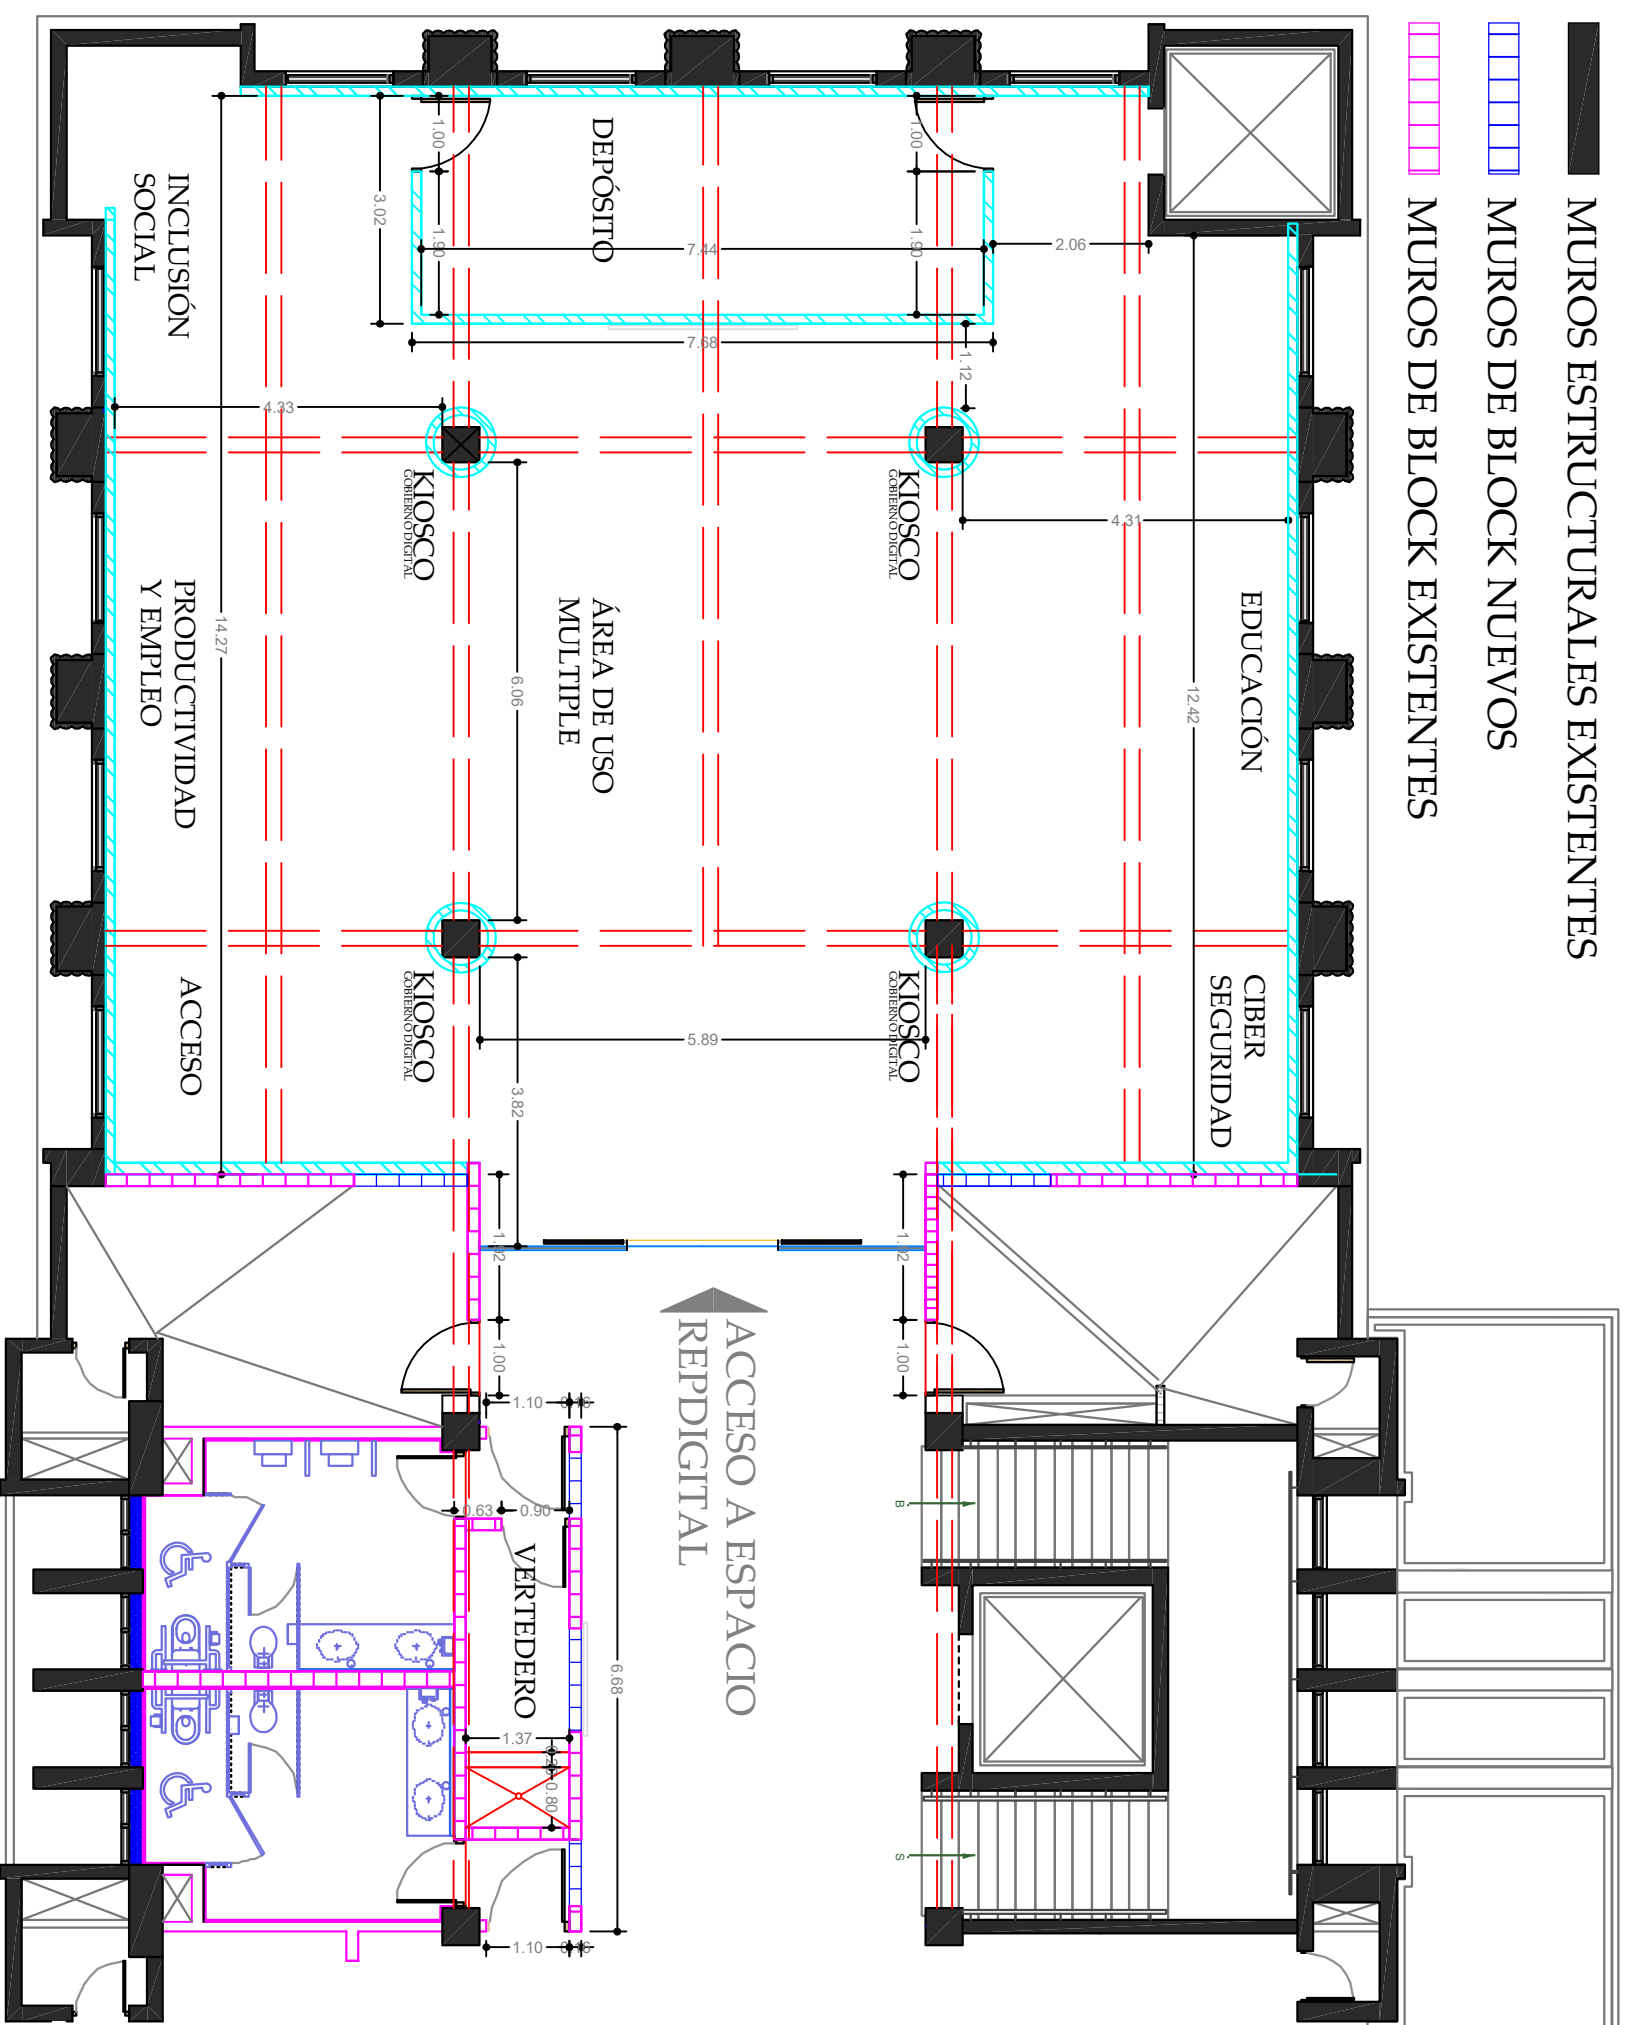

# PLANTA ARQUITECTÓNICA DIMENSIONADA

ESC.: 1:100

DISÑO ARQUITECTÓNICO:


CODIA:

DISÑO ELÉCTRICO:

CODIA:

CALCULOS ESTRUCTURALES:

CODIA:

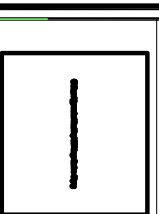

ESPACIO REPUBLICA DIGITAL

UNIDAD DE DISEÑO DEPTO. INFRAESTRUCTURA

REVISIÓN:

UNIDAD DE DISEÑO DEPTO. INFRAESTRUCTURA

NOMBRE DE ARCHIVO:

PLANTA DIMENSIONADA