

DISEÑO ARQUITECTÓNICO:


CODIA:

DISEÑO ELÉCTRICO:

CODIA:

CALCULOS ESTRUCTURALES:

CODIA:

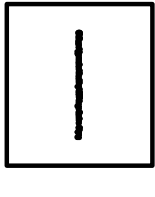

ESPACIO REPUBLICA DIGITAL

DISTRIBUCIÓN:

UNIDAD DE DISEÑO DEPTO. INFRAESTRUCTURA

REVISIÓN:

UNIDAD DE DISEÑO DEPTO. INFRAESTRUCTURA

NOMBRE DE ARCHIVO: PLANTAS ELECTRICAS_LUMIS


PLANTAS ELECTRICAS_LUMIS






FECHA:

FEBRERO 2019

PÁGINA:

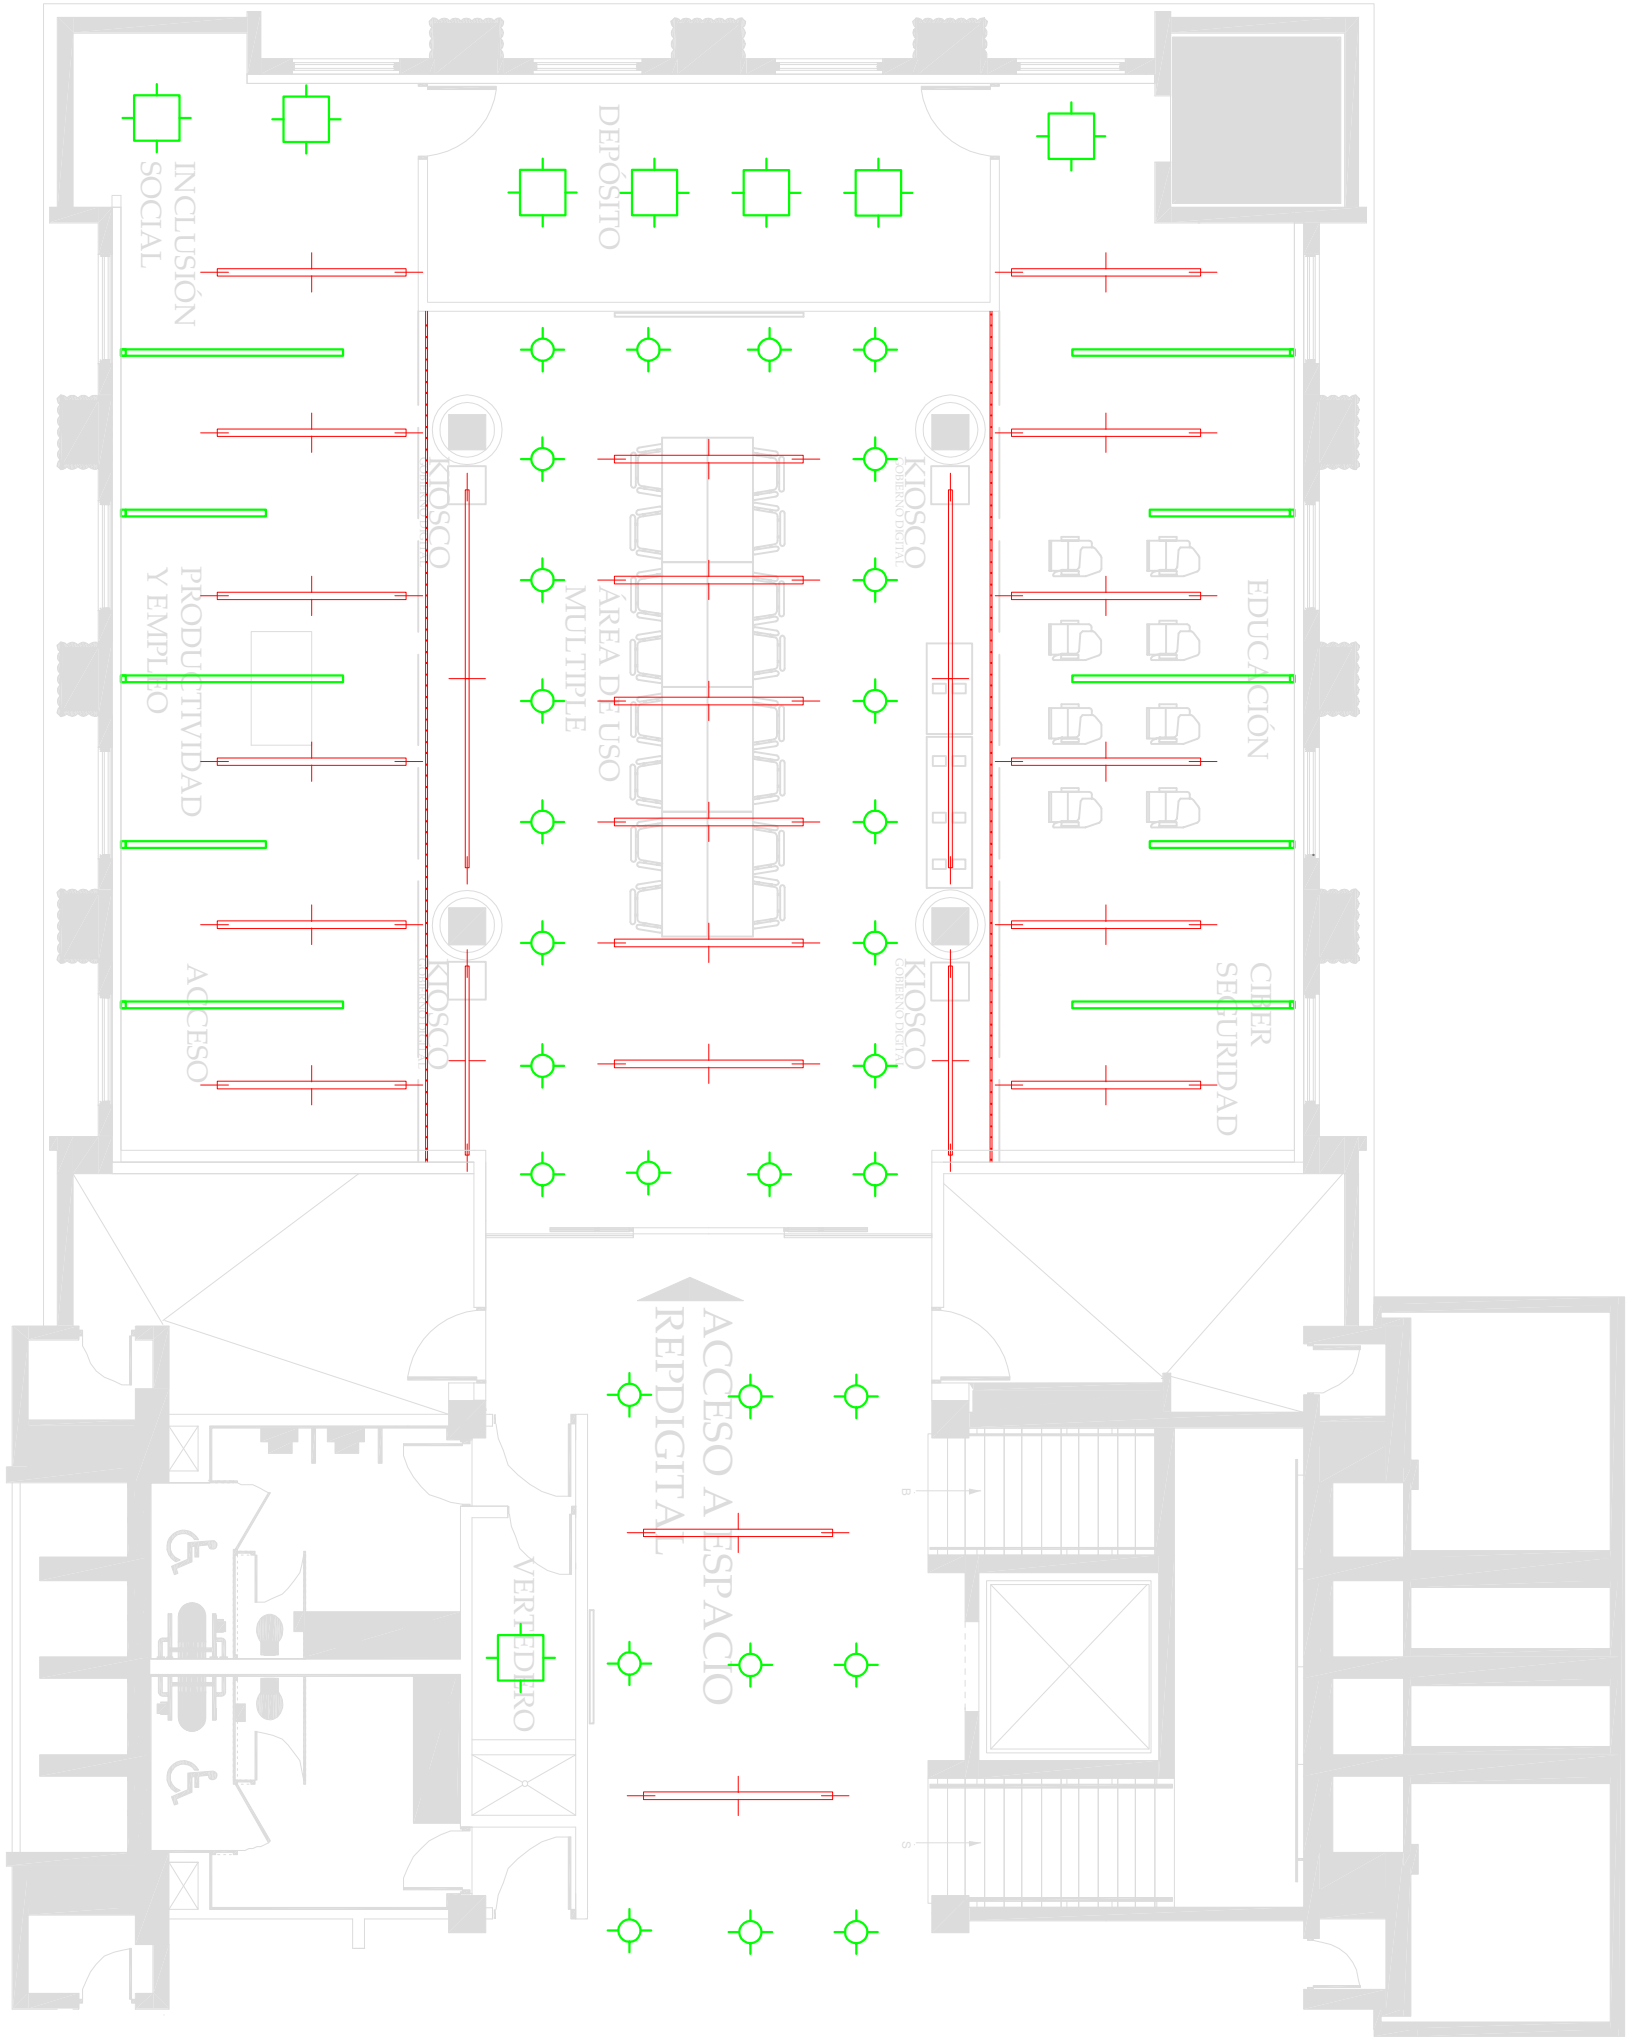6/8

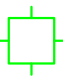

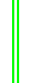	Panel Led 0.60 x 0.60
	Luz Led 24 cm Diámetro
	Perfil 4.6 cm x 250 cm
	Perfil 2.2 cm x 250 cm
	Cinta LED, rollo de 5MT.

PLANTA INST. ELECTRICA_LUMINARIAS

ESC.: 1:100