

DISÑO ARQUITECTÓNICO:


CODIA:

DISÑO ELÉCTRICO:

CODIA:

CALCULOS ESTRUCTURALES:

CODIA:

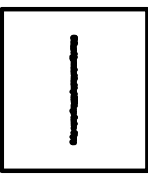

ESPACIO REPUBLICA DIGITAL

DIVISION:


UNIDAD DE DISEÑO DEPTO. INFRAESTRUCTURA




REVISION:


UNIDAD DE DISEÑO DEPTO. INFRAESTRUCTURA

NOMBRE DE ARCHIVO:

PLANTA TECHO PLAFON NUEVO

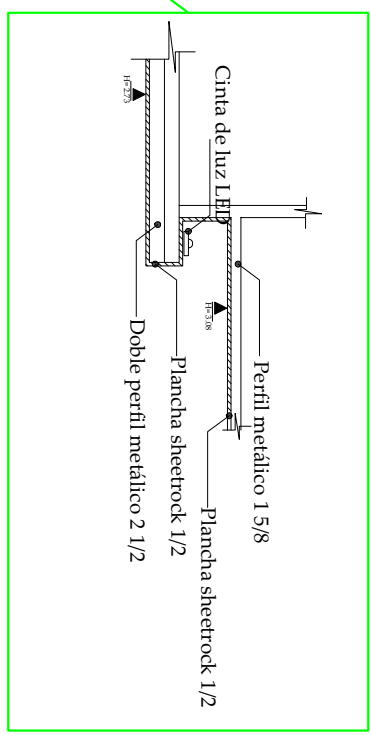

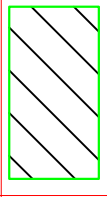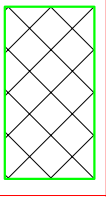	PLAFON EN SHEETROCK H=2.73
	PLAFON EN SHEETROCK H=3.08
	TECHO VISTO

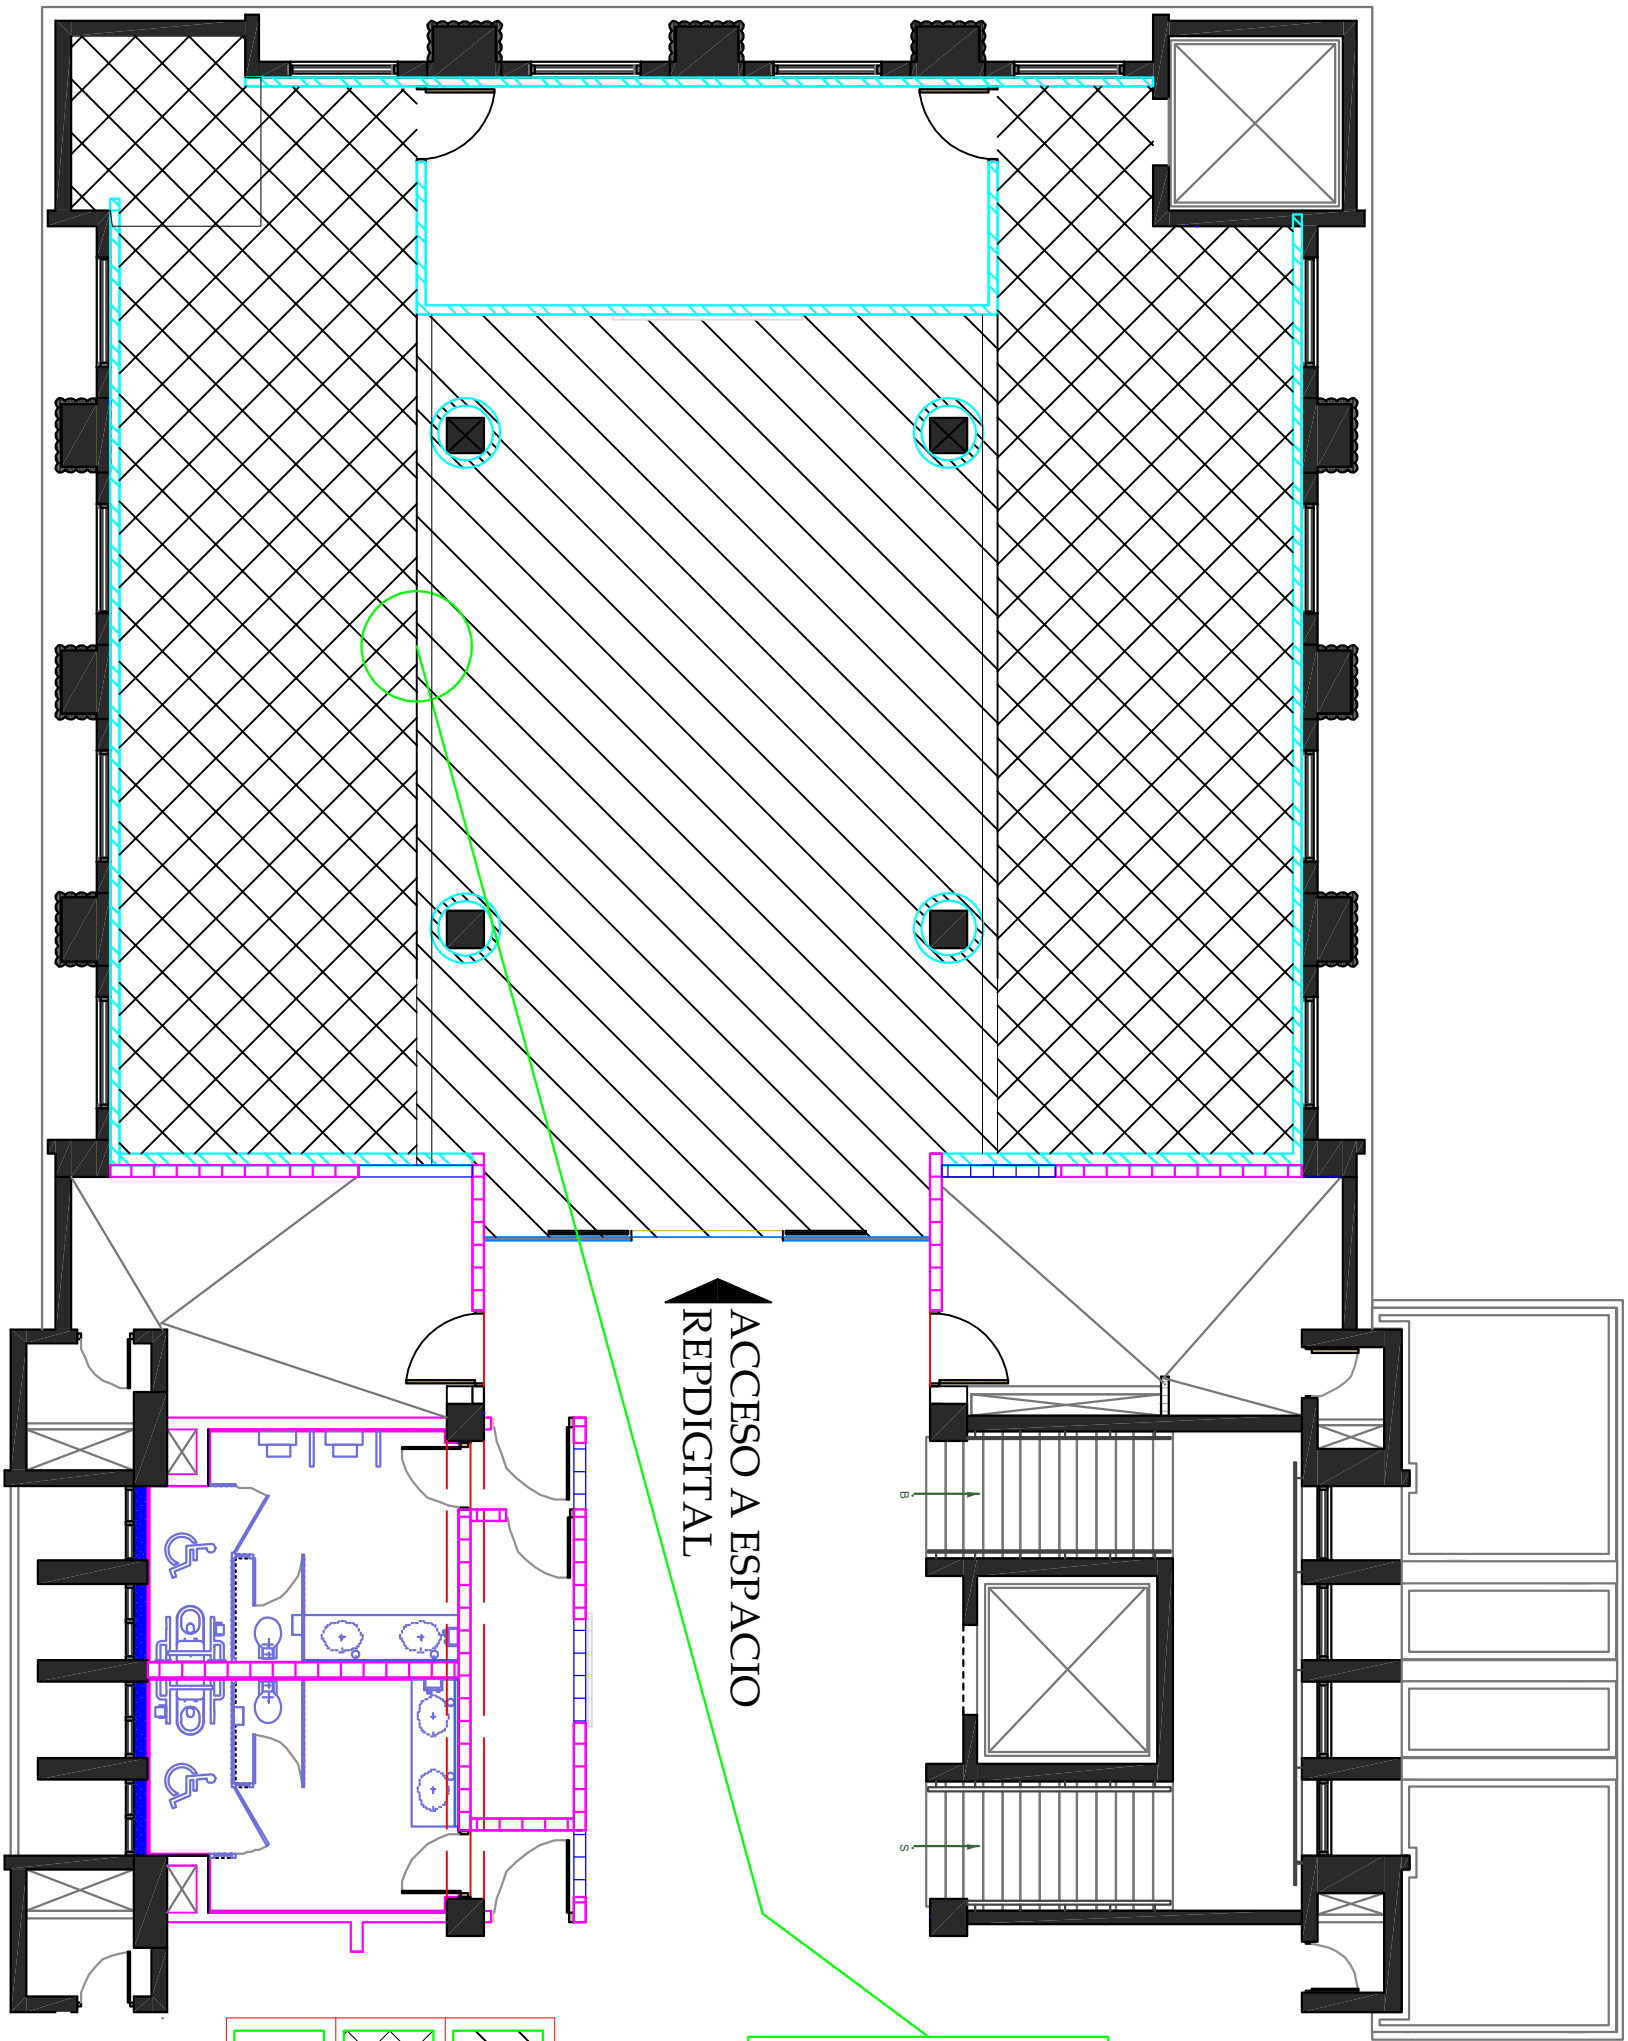

PLANTA ARQ. TECHO PLAFON NUEVO

ESC.: 1:100