


- Techo Soterrado -1
0.80
- Nivel de terreno
0.00
- Soterrado -1
-3.20
- Soterrado -1
-6.20
- Soterrado -1
-9.20

D1 | DETALLE DE RAMPA HACIA NIVELES INFERIORES DEL PARQUEO SOTERRADO

A-041 | HORMIGON ARMADO

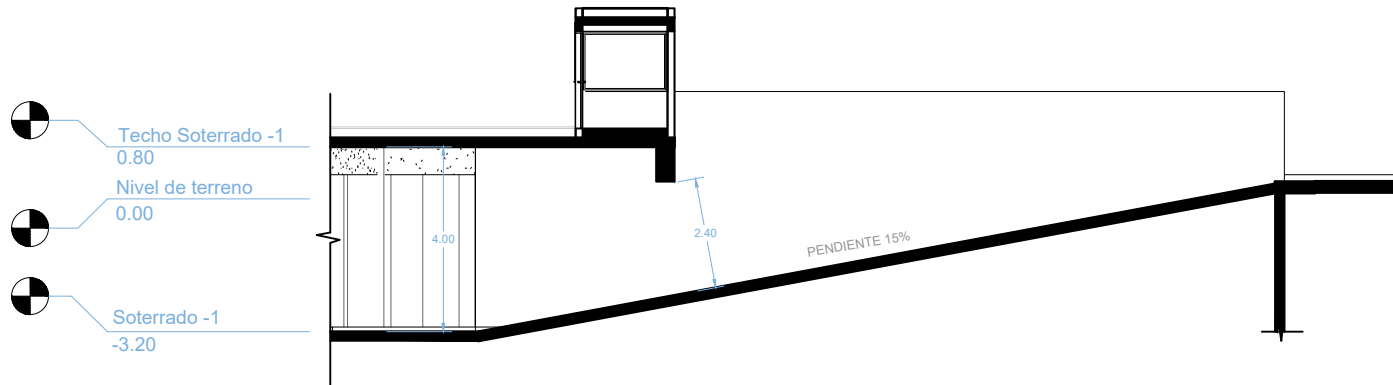

- Techo Soterrado -1
0.80
- Nivel de terreno
0.00
- Soterrado -1
-3.20

D2 | DETALLE DE RAMPA ENTRADA A PARQUEO SOTERRADO

A-041 | HORMIGON ARMADO



PROYECTO

Nombre
Edificio Sede Central del INDOTEL

Dirección:
Av. 27 de Febrero, entre la av. Fernando Dettl, y av. Enrique Jiménez de Moya, Sto. Dgo.

Ubicación:
Módulo: Área: Calle: No.

INDOTEL

Dirección:
Av. Abraham Lincoln, no. 962, Sto. Dgo.

CP: 40100001 | Teléfono: 505-2100000 | Fax: 505-2100000

Correo: compras@indotel.gub.gu | www.indotel.gub.gu

DISEÑO

Arquitectura
DEPARTAMENTO DE INFRAESTRUCTURA
INDOTEL

COLABORADORES

ARQUITECTOS: CODAL: FIRMA:

IND. YSABEL FRANCISCO 11758

IND. JOSÉ NICOLÁS VÍAS 3071

Ingeniero: CODAL: FIRMA:

IND. JOSÉ LUIS HORTON

Estadístico: CODAL: FIRMA:

IND. MELVIN OMAR GONZÁLEZ

Colaboradores:

Diseño Estructural: CODAL: FIRMA:

IND. MELVIN OMAR GONZÁLEZ

Colaboradores:

Diseño Eléctrico: CODAL: FIRMA:

IND. YSABEL FRANCISCO 11758

IND. JOSÉ NICOLÁS VÍAS 3071

Colaboradores:

Diseño Sanitario: CODAL: FIRMA:

IND. EBERTO MONTILLA

Colaboradores:

Diseño Mecánico: CODAL: FIRMA:

IND. YSABEL FRANCISCO 11758

IND. JOSÉ NICOLÁS VÍAS 3071

Colaboradores:

Fotografía: CODAL: FIRMA:

IND. YSABEL FRANCISCO 11758

IND. JOSÉ NICOLÁS VÍAS 3071

Colaboradores:

DATOS DE HOJA

DETALLES ARQUITECTONICOS

Escala:

Proyección:

Proyección:

Escala: 1/50

Hoja: A-041

No. 41

61