

PROYECTO

Nombre
Edificio Sede Central del INDOTEL

Dirección:
Av. 27 de Febrero, entre la av. Fernando Deltos y av. Enrique Jiménez de Moya, Sto. Dgo.

Ubicación:
Municipio: **INDOTEL** Cód. Postal: **95000001** No. Cas. **NO**

INDOTEL

Dirección:
Av. Abraham Lincoln, no.962, Sto. Dgo.

Tel: 4128861 Fax: 41212022 Correo: info@indotel.com.gt www.indotel.com.gt

DISEÑO

Arquitectura
DEPARTAMENTO DE INFRAESTRUCTURA
INDOTEL

COLABORADORES

ARQUITECTOS: CODAL: FIRMA:
IND. ENZO ROSARIO 1176
IND. NICOLÁS AYAR 3071

Ingeniero: Cód. 2023
IND. JOSE LUIS HORTON

Estudiante: Cód. _
IND. _

Colaboración

Diseño Estructural: Cód. 18625
IND. MELVIN OMAR GONZALEZ

Colaboración

Diseño Eléctrico: Cód. 15732
IND. YSAAZ FRANCISCO MONTAS DIAZ

Colaboración

Diseño Sanitario: Cód. 20356
IND. ISBERTO MONTILLA

Colaboración

Diseño Mecánico: Cód. 15732
IND. YSAAZ FRANCISCO MONTAS DIAZ

Colaboración

Fotograma: Cód. _
IND. _


Cód. _

DATOS DE HOJA

ELEVACIONES

Cód. _

Indicaciones

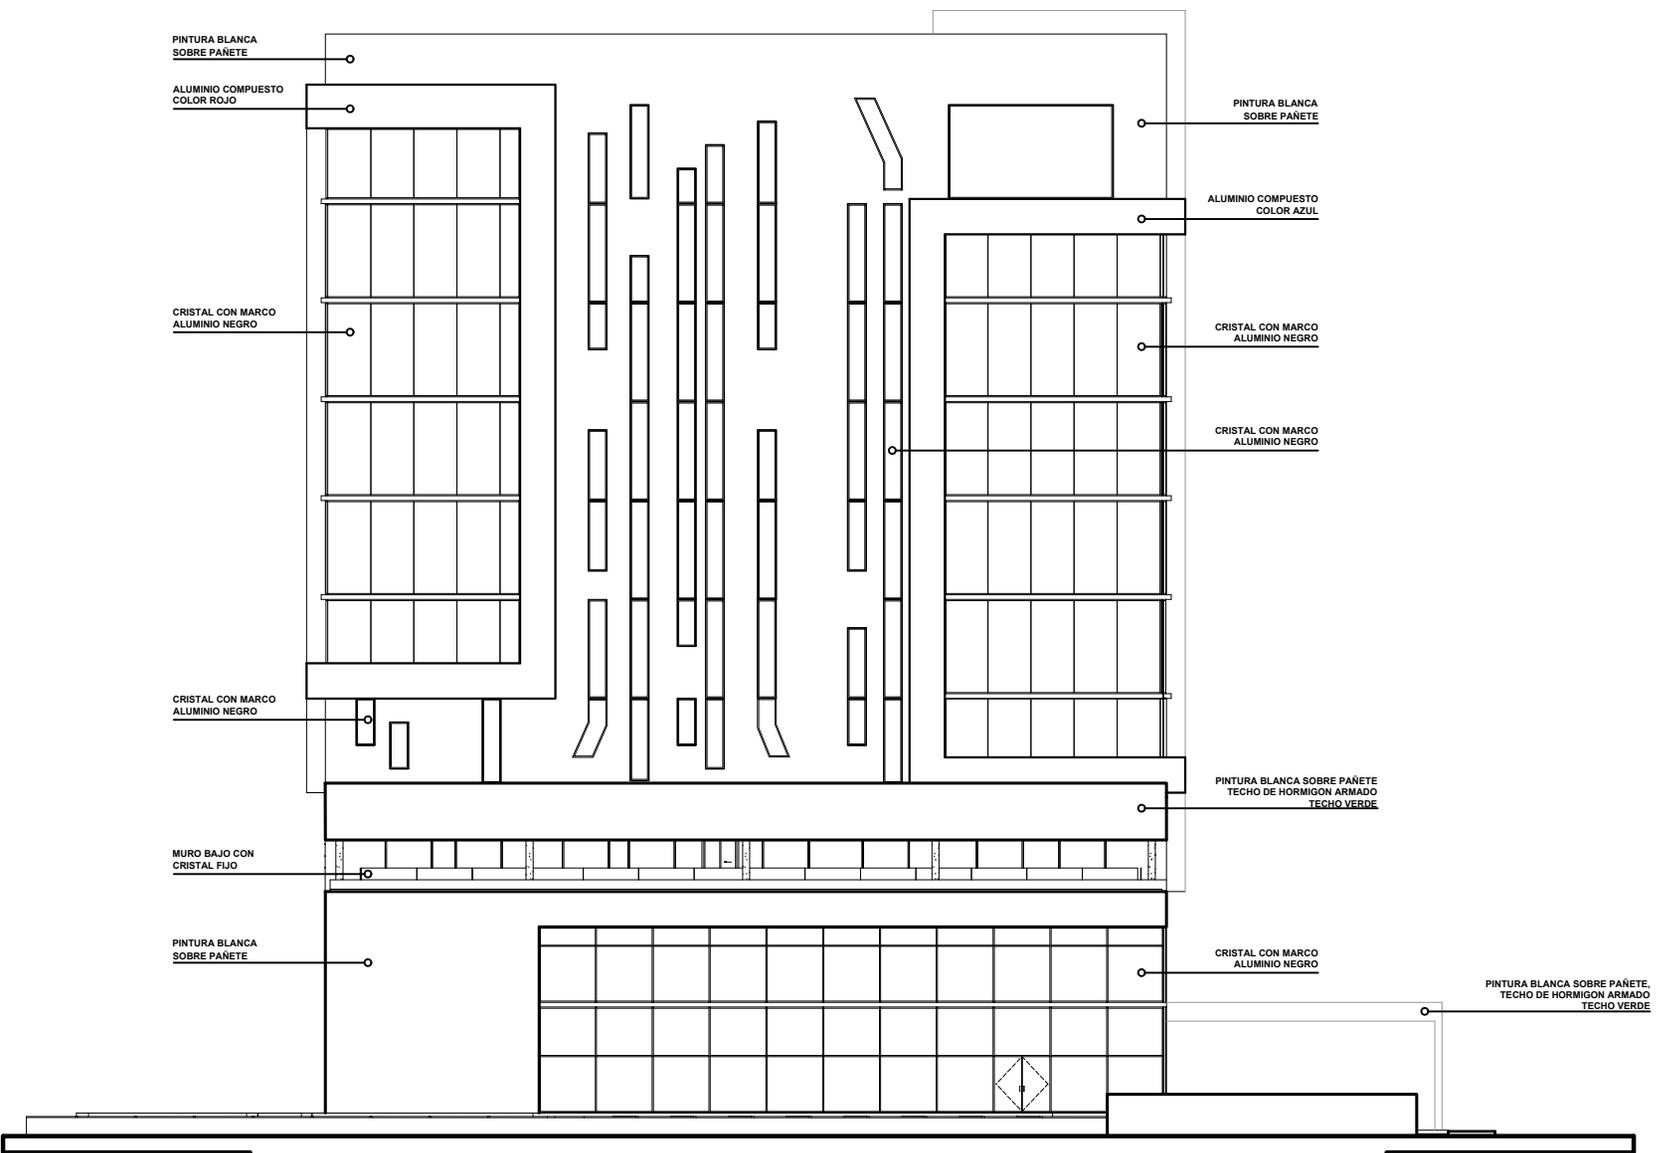

FACHADA ESTE

EDIFICIO INDOTEL