

PROYECTO

Nombre
Edificio Sede Central del INDOTEL

Dirección:
Av. 27 de Febrero, entre la av. Fernando Dettliff
y av. Enrique Jiménez de Moya, Sto. Dgo.

Ubicación:
Municipio: **INDOTEL** Cédula: **20007001** Sit. Cas. No

Propietario:
INDOTEL

Dirección:
Av. Abraham Lincoln, no.962, Sto. Dgo.

Tel: 4128861 Fax: 4121000 Correo: info@indotel.gub.cu www.indotel.gub.cu

DISEÑO

Arquitectura
DEPARTAMENTO DE INFRAESTRUCTURA
INDOTEL

COLABORADORES

ARQUITECTO: **ING. RAÚL ESTABO ROSARIO** Cédula: 11794 Firma: _____
ING. JOSÉ NICOLÁS AYBARRA Cédula: 30711 Firma: _____

Ingeniero: **ING. JOSÉ LUIS HORTON** Cédula: 20123 Firma: _____

Urbanismo: _____ Cédula: _____ Firma: _____

Colaboración: _____

Diseño Estructural: **ING. KEVIN OMAR GONZÁLEZ** Cédula: 38625 Firma: _____

Colaboración: _____

Diseño Eléctrico: **ING. YSABEL FRANCISCO MONTAS DIAZ** Cédula: 15732 Firma: _____

Colaboración: _____

Diseño Sanitario: **ING. EBERERTO MONTILLA** Cédula: 20156 Firma: _____

Colaboración: _____

Diseño Mecánico: **ING. YSABEL FRANCISCO MONTAS DIAZ** Cédula: 15732 Firma: _____

Colaboración: _____

Hidrografía: _____ Cédula: _____ Firma: _____

Colaboración: _____

DATOS DE HOJA

Elemento:
ELEVACIONES

Escala: _____

Procesado: _____

Revisado: _____

Elaborado: _____


Elaborador: **MARÍA MATOS RAMÍREZ** Cédula: 99314 Firma: _____
SABRELLA ALMÁNIZ Cédula: 20395 Firma: _____

Revisado: _____

Emisores: _____

No. Hoja: _____ Fecha: _____

Hoja: **1/100** Escala: _____
No. **35** / **61** **A-035**

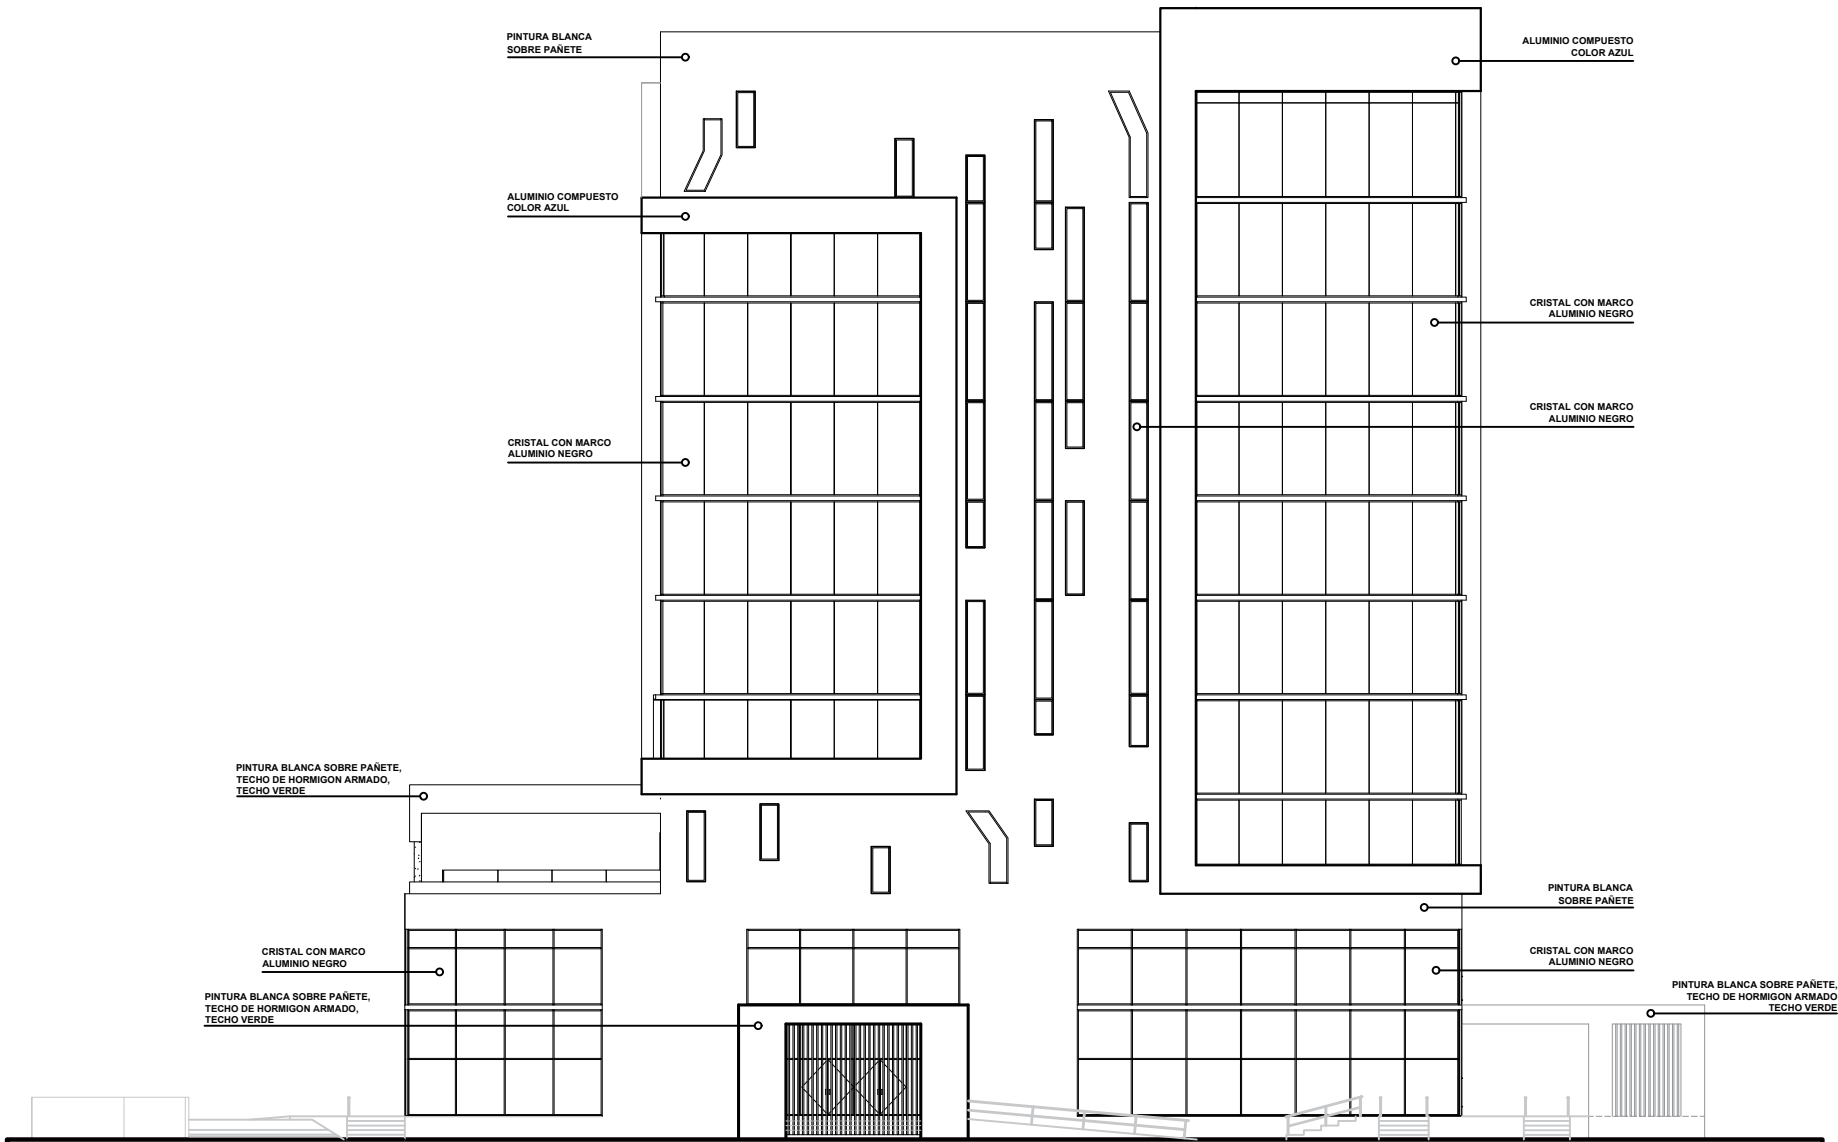

FACHADA NORTE

EDIFICIO INDOTEL