

PROYECTO

Nombre
Edificio Sede Central del INDOTEL

Dirección:
Av. 27 de Febrero, entre la av. Fernando Deltis,
y av. Enrique Jiménez de Moya, Sto. Dgo.

Ubicación:
Municipio: **Sancti Spiritus** No. Casas: **NO**

INDOTEL

Dirección:
Av. Abraham Lincoln, no.962, Sto. Dgo.

Tel: 4128881 Fax: 4121822 Correo: info@indotel.com.cu www.indotel.com.cu

DISEÑO

Arquitectura
DEPARTAMENTO DE INFRAESTRUCTURA
INDOTEL

COLABORADORES

ARQUITECTO: **ING. RAÚL ESCOBAR** CODAL: **1176** FIRMA: _____
ING. JOSÉ NICOLÁS AYBARRÉ CODAL: **3871**

Ingeniero: **ING. JOSÉ LUIS HORTON** Códig. **24023** Firma: _____

Urbanismo: _____ Códig. _____ Firma: _____

Construcción: _____ Códig. _____ Firma: _____

Diseño Estructural: **ING. MELVIN OMAR GONZÁLEZ** Códig. **38625** Firma: _____

Construcción: _____ Códig. _____ Firma: _____

Diseño Eléctrico: **ING. YSABEL FRANCISCO MONTAS DÍAZ** Códig. **15732** Firma: _____

Construcción: _____ Códig. _____ Firma: _____

Diseño Sanitario: **ING. EBERERTO MONTILLA** Códig. **20356** Firma: _____

Construcción: _____ Códig. _____ Firma: _____

Diseño Mecánico: **ING. YSABEL FRANCISCO MONTAS DÍAZ** Códig. **15732** Firma: _____

Construcción: _____ Códig. _____ Firma: _____

Fotogrametría: _____ Códig. _____ Firma: _____

Construcción: _____ Códig. _____ Firma: _____

DATOS DE HOJA

ELEVACIONES

Escala: _____

Construcción: _____ Códig. _____ Firma: _____

Construcción: _____ Códig. _____ Firma: _____

Diseño Civil: **MARIA I MATEOS RAMÍREZ** Códig. **99314** Firma: _____
SABRELA ALMONDÍ Códig. **20356**

Construcción: _____ Códig. _____ Firma: _____

Construcción: _____ Códig. _____ Firma: _____


Emplazamiento: _____ Códig. _____ Firma: _____

Construcción: _____ Códig. _____ Firma: _____

Construcción: _____ Códig. _____ Firma: _____

Escala: **1/100** Hoja: _____

No. **36** / **61** **A-036**

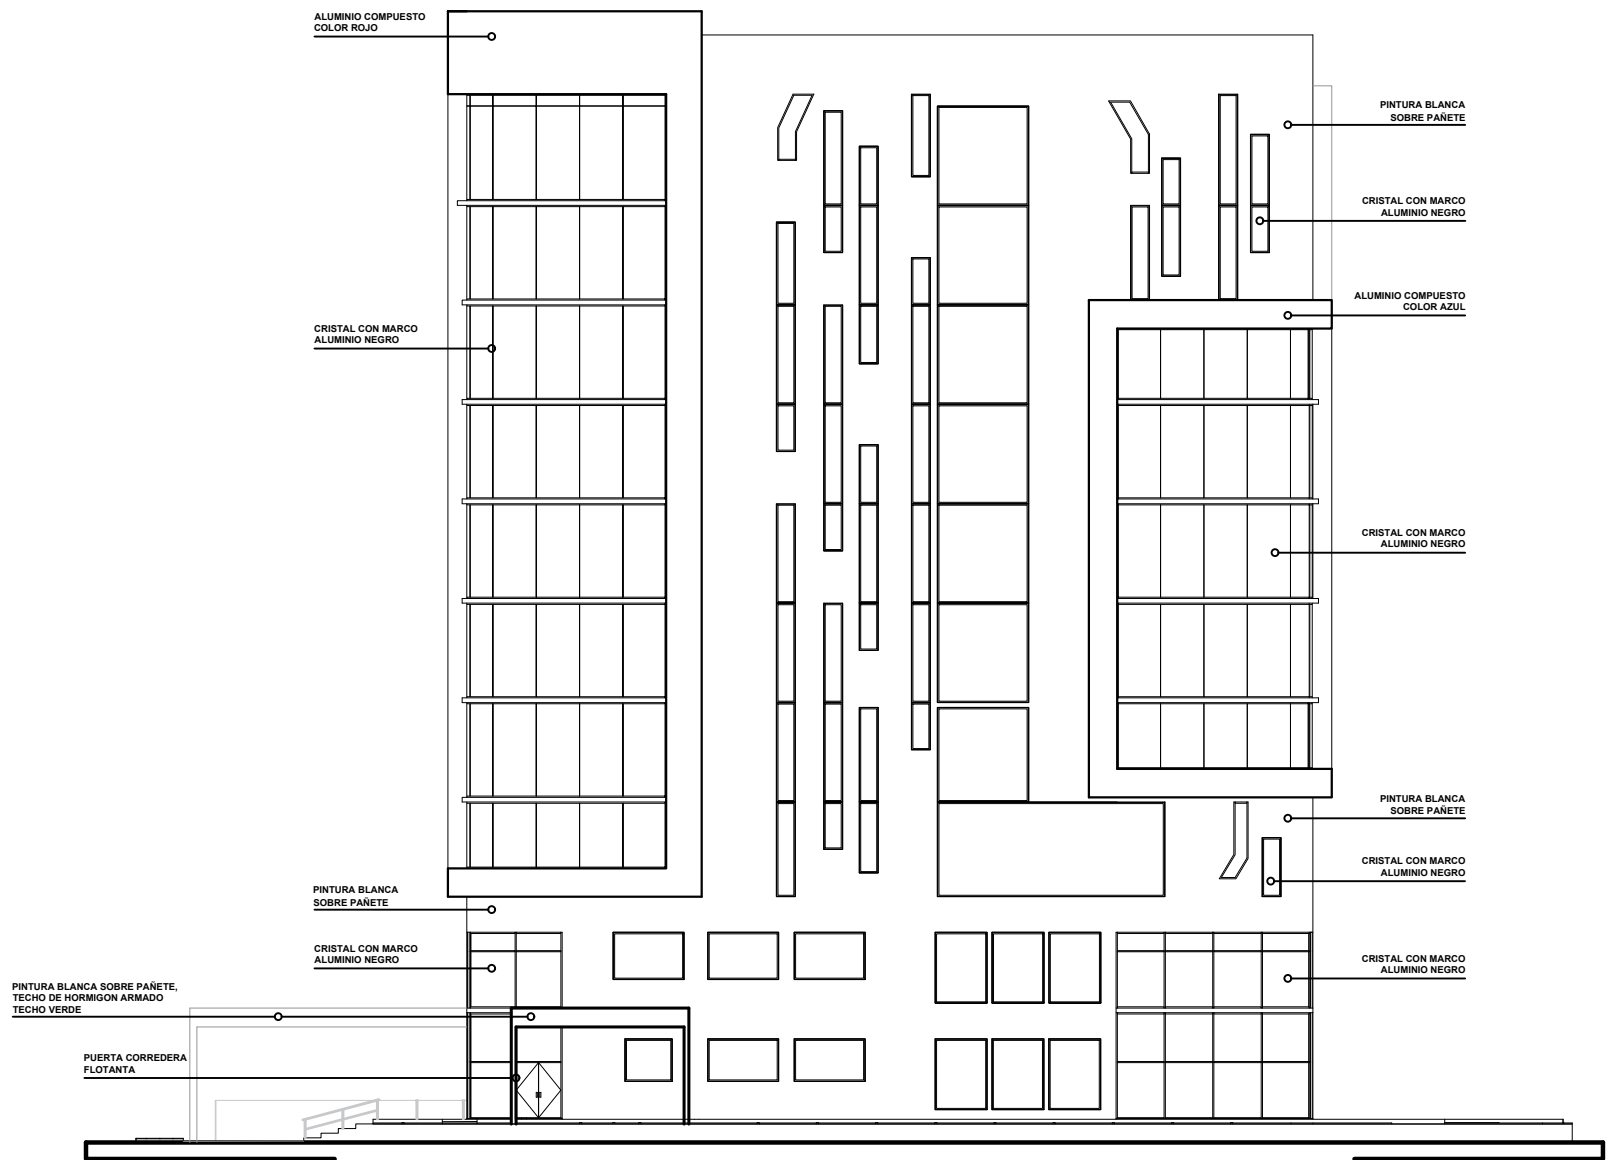

FACHADA OESTE

EDIFICIO INDOTEL