

LEYENDA	
MATERIAL	SIMBOLOGIA
MURO DE CONCRETO	
MURO DE BLOCK	
MURO CORTINA	
MURO DE DENSIGLASS	
MURO PANDERETA ACUSTICAS	
INDICADOR DE PUERTA	
INDICADOR DE VENTANA	
INDICADOR DE ELEVACION	
INDICADOR DE SECCION	
INDICADOR DE COTA DE NIVEL	
INDICADOR VER DETALLE	



PROYECTO

Nombre
Edificio Sede Central del INDOTEL

Dirección:
Av. 27 de Febrero, entre la av. Fernando Dettlrich y av. Enrique Jiménez de Moya, Sto. Dgo.

Ubicación:
Municipio: **INDOTEL** Censo: **2008/2011** No. Cas.: No. Propiedad: No.

INDOTEL

Dirección:
Av. Abraham Lincoln, no.962, Sto. Dgo.

Tel: 4128881 Fax: 4121000 Correo: informacion@indotel.gub.gv www.indotel.gub.gv

DISEÑO

Arquitectura
DEPARTAMENTO DE INFRAESTRUCTURA
INDOTEL

COLABORADORES

Arquitectos: **ING. ERASMO ROSARIO** CODAL: 11762 FIRMA: **ING. JOSÉ NICOLÁS AYBARRA** CODI: 3071

Ingénieur: **ING. JOSÉ LUIS HORTON** Codi: 26123 Firma: _____

Urbanismo: Codi: _____ Firma: _____

Construcción: Codi: _____ Firma: _____

Diseño Estructural: Codi: 18625 Firma: **ING. MELVIN OMAR GONZALEZ**

Diseño Eléctrico: Codi: 15732 Firma: **ING. YSABEL FRANCISCO MONTAÑEZ DIAZ**

Diseño Sanitario: Codi: 20356 Firma: **ING. EBERERTO MONTILLA**

Diseño Mecánico: Codi: 15732 Firma: **ING. YSABEL FRANCISCO MONTAÑEZ DIAZ**

Topografía: Codi: _____ Firma: _____

Datos de Hoja: Codi: _____ Firma: _____

Datos de Hoja: Codi: _____ Firma: _____

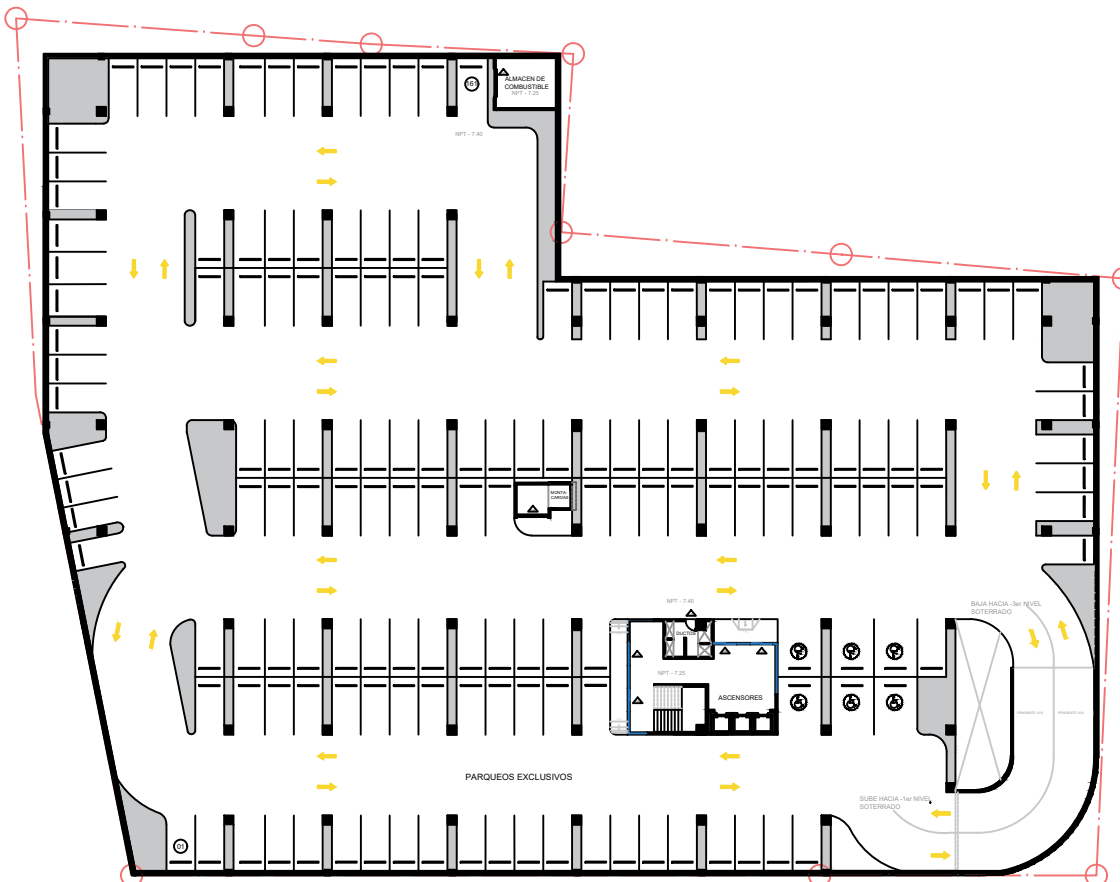

PLANTA ARQUITECTONICA

-2do NIVEL SOTERRADO

161 PARQUEOS

Escala: 1/200 Hoja: A-005

No. 5 61