

LEYENDA	
MATERIAL	SIMBOLOGIA
MURO DE CONCRETO	
MURO DE BLOCK	
MURO CORTINA	
MURO DE DENSIGLASS	
MURO PANDERETA ACUSTICAS	
INDICADOR DE PUERTA	
INDICADOR DE VENTANA	
INDICADOR DE ELEVACION	
INDICADOR DE SECCION	
INDICADOR DE COTA DE NIVEL	
INDICADOR VER DETALLE	



PROYECTO

Nombre
Edificio Sede Central del INDOTEL

Dirección:
Av. 27 de Febrero, entre la av. Fernando Dettliff y av. Enrique Jiménez de Moya, Sto. Dgo.

Ubicación:
Municipio: **INDOTEL** Cédula: **200072001** No. Casca: **NO**

Propietario:
INDOTEL

Dirección:
Av. Abraham Lincoln, no.962, Sto. Dgo.

TEL:
41288815 / 41288816 / 41288817 / 41288818

Correo:
indotel@indotel.gub.ve / www.indotel.gub.ve

DISEÑO

Arquitectura
DEPARTAMENTO DE INFRAESTRUCTURA
INDOTEL

COLABORADORES
ARQUITECTOS: CODAL: FIRMA:

ING. RAÚL ESCOBAR ROSARIO 11758
ING. JOSÉ NICOLÁS AYBARRA 38271

Responsable: CODAL: FIRMA:
ING. JOSÉ LUIS HORTON

Elaboración: CODAL: FIRMA:
CODAL: FIRMA:

Diseño Estructural: CODAL: FIRMA:
ING. MELVIN OMAR GONZALEZ

Diseño Eléctrico: CODAL: FIRMA:
ING. YSMAEL FRANCISCO MONTAÑA DÍAZ

Diseño Sanitario: CODAL: FIRMA:
ING. EBERERTO MONTILLA

Diseño Mecánico: CODAL: FIRMA:
ING. YSMAEL FRANCISCO MONTAÑA DÍAZ

Fotografía: CODAL: FIRMA:

DATOS DE HOJA


Contenido:
PARQUEO SOTERRADO

Elaboración:
CODAL: FIRMA:

Revisión:
ING. MARIA I MATOS RAMIREZ 19314
ING. GABRIELA ALMANZOR 20356

Escala:
1/200

Hoja:
6 61 A-006

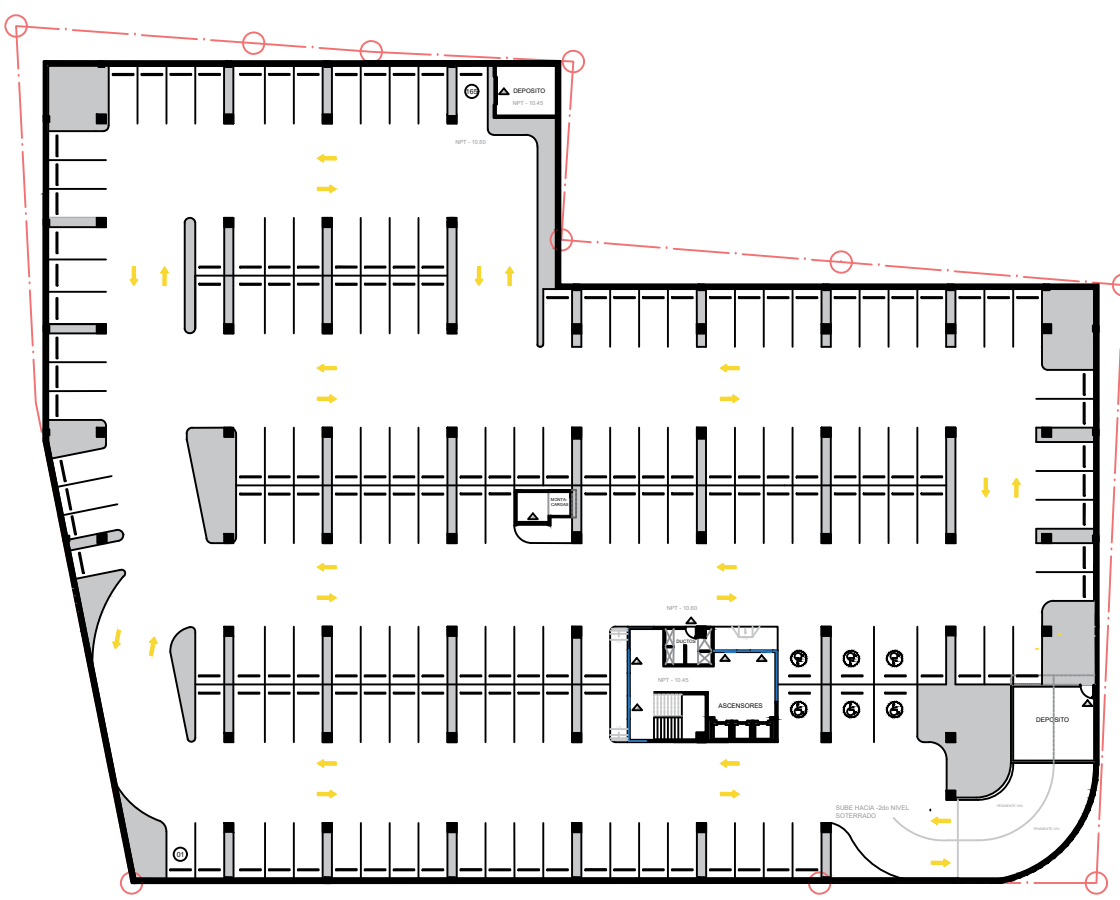

PLANTA ARQUITECTONICA

-3er NIVEL SOTERRADO 165 PARQUEOS