LEYENDA	
MATERIAL	SIMBOLOGIA
MURO DE CONCRETO	
MURO DE BLOCK	
MURO CORTINA	
MURO DE DENSGLASS	
MURO PANDERETA ACUSTICAS	
INDICADOR DE PUERTA	
INDICADOR DE VENTANA	
INDICADOR DE ELEVACION	
INDICADOR DE SECCION	
INDICADOR DE COTA DE NIVEL	NPT 0.00
INIDICADOR VER DETALLE	

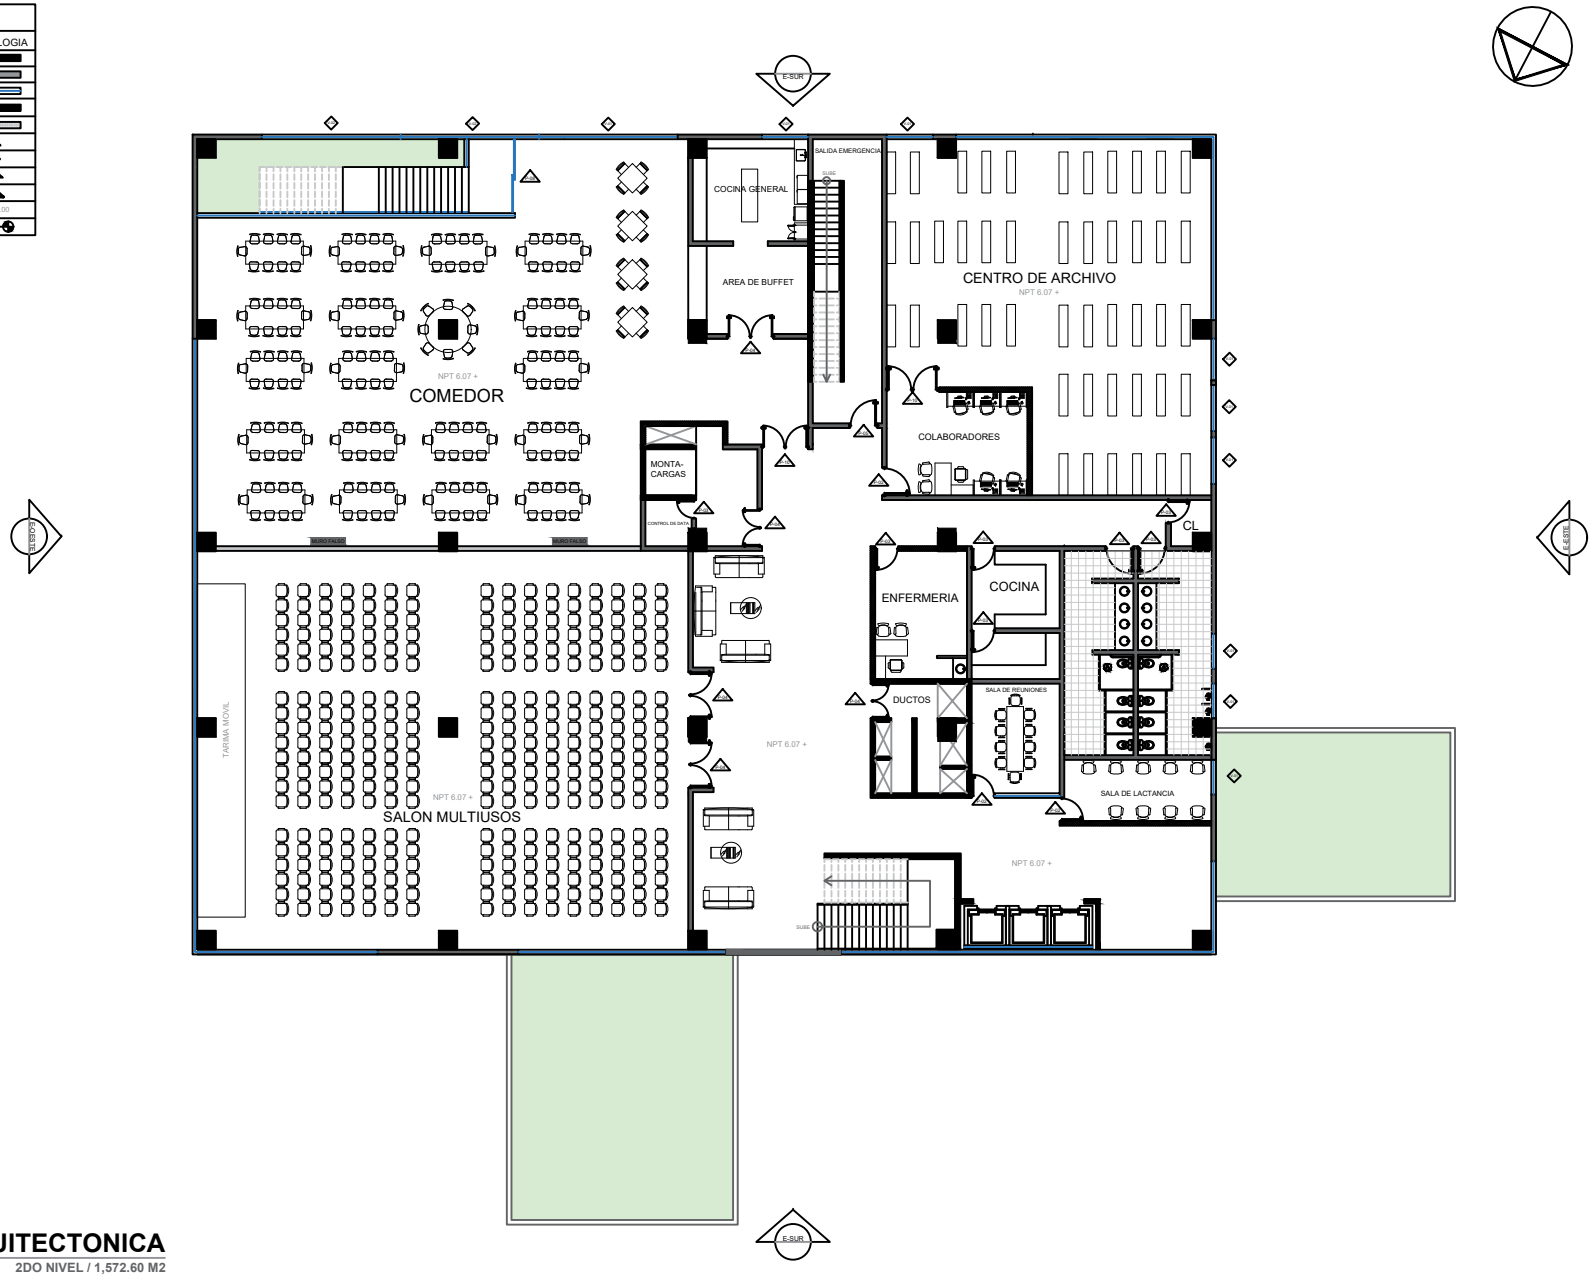

PLANTA ARQUITECTONICA

2DO NIVEL / 1,572.60 M2

id indotel

PROYECTO

Nombre
Edificio Sede Central del INDOTEL

Direccion:
Av. 27 de Febrero, entre la av. Fernando Defillo y av. Enrique Jimenez de Moya, Sto. Dgo.

Ubicacion:
Matricula: 0100353600, 0100353602, 0100353603
Dentg. Catastral: 4000472001, 4000472001
Dist. Catast.: No

Propietario:
INDOTEL

Direccion:
Av. Abraham Lincoln, no.962, Sto. Dgo.

RNC: 401508910 | Telefono: 809-732-5555 | Fax: 809-732-5355
E-Mail: Correspondencia@indotel.gob.do | Web: www.indotel.gob.do

DISEÑO

Arquitectura
DEPARTAMENTO DE INFRAESTRUCTURA
INDOTEL

COLABORADORES

ARQUITECTOS:	CODIA:	FIRMA:
ANGEL EMILIO ROSARIO	11706	
NELSON MORALES AYBAR	35171	

Ingeniero — JOSE LUIS HORTON — Codia 35923 — Firma
Urbanismo — Codia — Firma
Diseño Estructural — ING. MELVIN OMAR GONZALEZ — Codia 39625 — Firma
Diseño Electrico — ING. YSAIAS FRANCISCO MONTAS DIAZ — Codia 15732 — Firma
Diseño Sanitario — ING. ERIBERTO MONTILLA — Codia 20356 — Firma
Diseño Mecánico — ING. YSAIAS FRANCISCO MONTAS DIAZ — Codia 15732 — Firma
Topografia — Codia — Firma

DATOS DE HOJA

Contenido
PLANOS ARQUITECTONICOS

Sellos

Dibujado Cad: MARIA I MATOS RAMIREZ — Codia 15514
GABRIELA ALMANZAR — 32595

Archivo | Software | Ubicacion | Backup Media: HD CD DVD USB | Fecha

Emisiones

No.	Nota	Fecha

Escala: 1/100 | Hoja No. 8 De 61 | A-008