LEYENDA	
MATERIAL	SIMBOLOGIA
MURO DE CONCRETO	
MURO DE BLOCK	
MURO CORTINA	
MURO DE DENSGLASS	
MURO PANDERETA ACUSTICAS	
INDICADOR DE PUERTA	
INDICADOR DE VENTANA	
INDICADOR DE ELEVACION	
INDICADOR DE SECCION	
INDICADOR DE COTA DE NIVEL	NPT 0.00
INIDICADOR VER DETALLE	

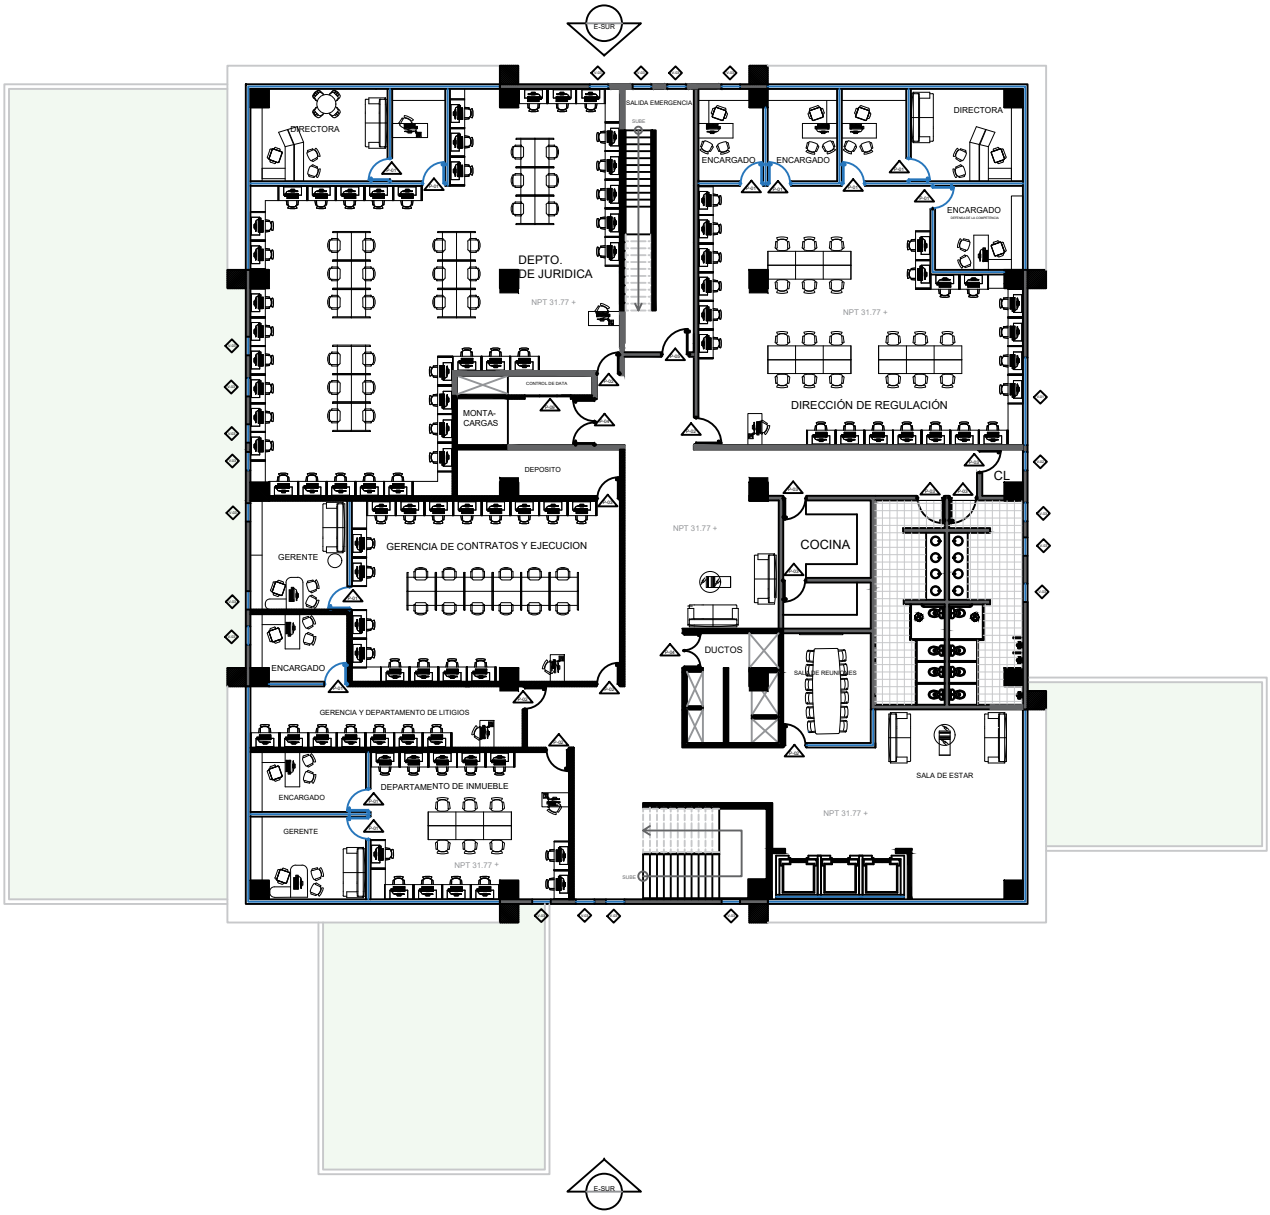

PLANTA ARQUITECTONICA

8VO NIVEL / 1,272.00 M2

indotel

PROYECTO

Nombre
Edificio Sede Central del INDOTEL

Direccion:
Av. 27 de Febrero, entre la av. Fernando Defilio y av. Enrique Jimenez de Moya, Sto. Dgo.

Ubicacion:
Manzana: 2163353000 / 2163353002
Dentg. Catastral: 4000472000 / 4000472001
Dist. Catast.: No

Propietario:
INDOTEL

Direccion:
Av. Abraham Lincoln, no.962, Sto. Dgo.

RNC: 401508915 | Telefono: 809-732-5555 | Fax: 809-732-5355

E-Mail: Correspondencia@indotel.gob.do | Web: www.indotel.gob.do

DISEÑO

Arquitectura
DEPARTAMENTO DE INFRAESTRUCTURA
INDOTEL

COLABORADORES

ARQUITECTOS:	CODIA:	FIRMA:
ANGEL EMILIO ROSARIO	11706	
NELSON MORALES AYBAR	35171	

Ingeniero: JOSE LUIS HORTON — Codia: 35923 — Firma:

Urbanismo: - — Codia: - — Firma:

Colaboradores:

Diseño Estructural: ING. MELVIN OMAR GONZALEZ — Codia: 39625 — Firma:

Colaboradores:

Diseño Electrico: ING. YSAIAS FRANCISCO MONTAS DIAZ — Codia: 15732 — Firma:

Colaboradores:

Diseño Sanitario: ING. ERIBERTO MONTILLA — Codia: 20356 — Firma:

Colaboradores:

Diseño Mecánico: ING. YSAIAS FRANCISCO MONTAS DIAZ — Codia: 15732 — Firma:

Colaboradores:

Topografia: - — Codia: - — Firma:

Codia:

DATOS DE HOJA

Contenido
PLANOS ARQUITECTONICOS

Sellos

Revisiones

Digitacion Cad: MARIA I MATOS RAMIREZ — Codia: 15514
GABRIELA ALMANZAR — 32595

Archivo: - | Software: -

Ubicacion: | Backup Media: HD CD DVD USB

Fecha: -

Emisiones

No.	Nota	Fecha
-	-	-

Escala: 1/100 | Hoja No.: 14 | De: 61 | A-014