LEYENDA	
MATERIAL	SIMBOLOGIA
MURO DE CONCRETO	
MURO DE BLOCK	
MURO CORTINA	
MURO DE DENSGLASS	
MURO PANDERETA ACUSTICAS	
INDICADOR DE PUERTA	
INDICADOR DE VENTANA	
INDICADOR DE ELEVACION	
INDICADOR DE SECCION	
INDICADOR DE COTA DE NIVEL	NPT 0.00
INIDICADOR VER DETALLE	

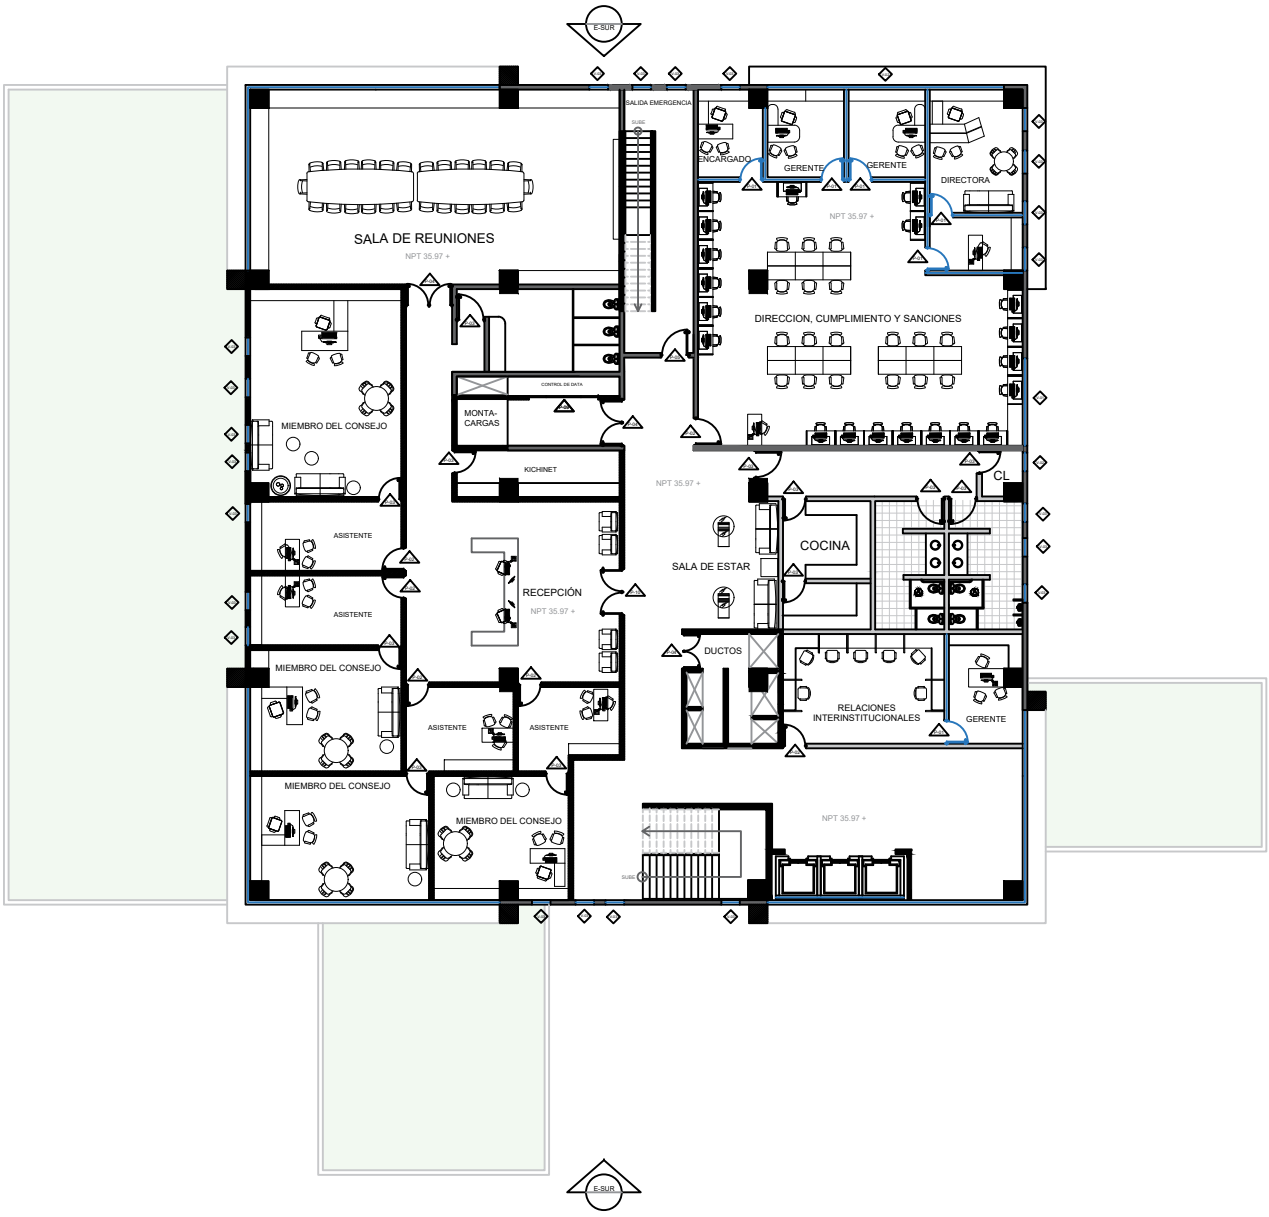

PLANTA ARQUITECTONICA

9NO NIVEL / 1,255.00 M2

id indotel

PROYECTO

Nombre
Edificio Sede Central del INDOTEL

Direccion:
Av. 27 de Febrero, entre la av. Fernando Defilio y av. Enrique Jimenez de Moya, Sto. Dgo.

Ubicacion:
Manzana 0416353000 0416353000 0416353000 | Dentg. Catastral 4004672001 4004672001 | Dist. Catast. No

Propietario:
INDOTEL

Direccion:
Av. Abraham Lincoln, no.962, Sto. Dgo.

RNC: 401508910 | Telefono: 809-732-5555 | Fax: 809-732-5355

E-Mail: Correspondencia@indotel.gob.do | Web: www.indotel.gob.do

DISEÑO

Arquitectura
DEPARTAMENTO DE INFRAESTRUCTURA
INDOTEL

COLABORADORES

ARQUITECTOS:	CODIA:	FIRMA:
ANGEL EMILIO ROSARIO	11706	
NELSON MORALES AYBAR	35171	

Ingeniero: JOSE LUIS HORTON — Codia 35923 — Firma

Urbanismo — Codia — Firma

Colaboradores

Diseño Estructural: ING. MELVIN OMAR GONZALEZ — Codia 39625 — Firma

Colaboradores

Diseño Electrico: ING. YSAIAS FRANCISCO MONTAS DIAZ — Codia 15732 — Firma

Colaboradores

Diseño Sanitario: ING. ERIBERTO MONTILLA — Codia 20356 — Firma

Colaboradores

Diseño Mecánico: ING. YSAIAS FRANCISCO MONTAS DIAZ — Codia 15732 — Firma

Colaboradores

Topografia — Codia — Firma

Codia

DATOS DE HOJA

Contenido
PLANOS ARQUITECTONICOS

Sellos

Revisiones

Dibujado Cad: MARIA I MATOS RAMIREZ — Codia 15514
GABRIELA ALMANZAR — 32595

Archivo — Software

Ubicacion — Backup Media: HD CD DVD USB

Fecha

Emisiones
No. | Nota | Fecha

Escala: 1/100 — Hoja No. 15 De 61 — A-015