


LEYENDA	
MATERIAL	SIMBOLOGIA
MURO DE CONCRETO	
MURO DE BLOCK	
MURO CORTINA	
MURO DE DENSGLASS	
MURO PANDERETA ACUSTICAS	
INDICADOR DE PUERTA	
INDICADOR DE VENTANA	
INDICADOR DE ELEVACION	
INDICADOR DE SECCION	
INDICADOR DE COTA DE NIVEL	
INDICADOR VER DETALLE	

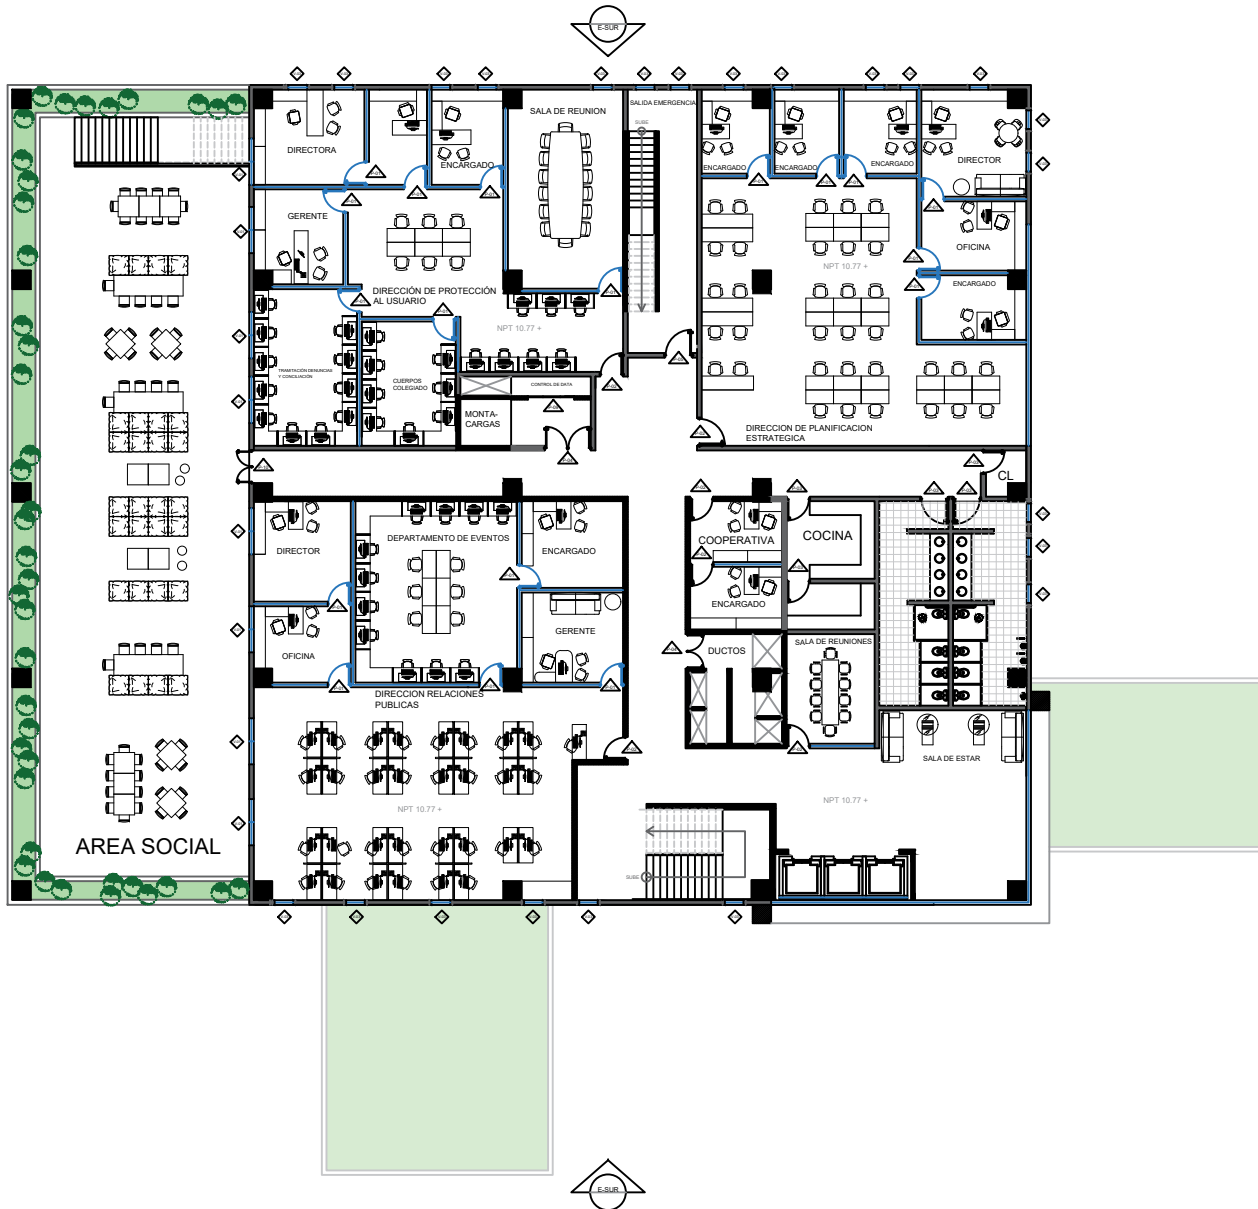

PLANTA ARQUITECTONICA
3ER NIVEL / 1,572.60 M2



PROYECTO

Nombre
Edificio Sede Central del INDOTEL

Dirección:
Av. 27 de Febrero, entre la av. Fernando Deltor,
y av. Enrique Jiménez de Moya, Sto. Dgo.

Ubicación:
Módulo: Área: Clase: No. Casos: No.

INDOTEL

Dirección:
Av. Abraham Lincoln, no.962, Sto. Dgo.

Tel: 4138861 Fax: 4131000 Correo: indotel@indotel.gub.gv

DISEÑO

Arquitectura
DEPARTAMENTO DE INFRAESTRUCTURA
INDOTEL

COLABORADORES
ARQUITECTOS: ANGEL ESTEBAN ROSARIO 1176
INGENIERO MECANICO FRANCISCO YBARRAS 3071

Ingeniero: JOSE LUIS HORTON
Código: 20123 Fecha: +

Elaborado: Código: +
Fecha: +

Colaboradores

Diseño Estructural
Nombre: ING. KEVIN OMAR GONZALEZ
Código: 18625 Fecha: +

Colaboradores

Diseño Eléctrico
Nombre: ING. YSABEL FRANCISCO MONTAS DIAZ
Código: 15732 Fecha: +

Colaboradores

Diseño Sanitario
Nombre: ING. EBERERTO MONTILLA
Código: 20126 Fecha: +

Colaboradores

Diseño Mecánico
Nombre: ING. YSABEL FRANCISCO MONTAS DIAZ
Código: 15732 Fecha: +

Colaboradores

Programa
Nombre: +
Fecha: +
Código: +

DATOS DE HOJA

Contenido:
PLANOS ARQUITECTONICOS

Nombre: +
Fecha: +
Código: +

Colaboradores

Diseño Civil
Nombre: MARIA I MATOS RAMIREZ
GABRIELA ALMENDR
Código: 19314 20105 Fecha: +

Colaboradores

Elaborado: Nombre: +
Fecha: +
Código: +

Colaboradores

Programa
Nombre: +
Fecha: +
Código: +

Escala: 1/100 Hoja: A-009
No. 9 61