




Elevacion Frontal

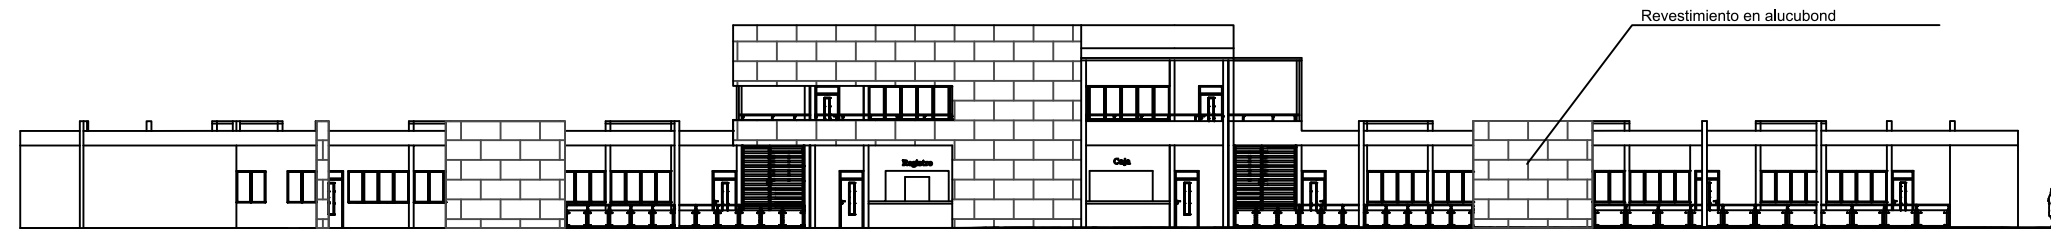

Elevacion Posterior

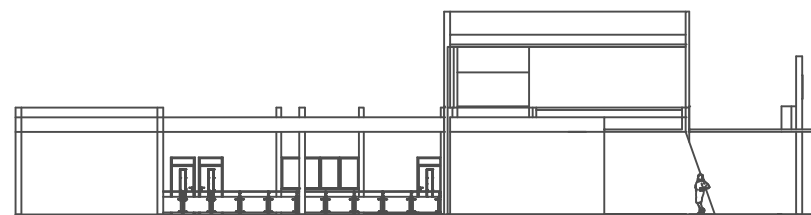


Elevación Izquierda

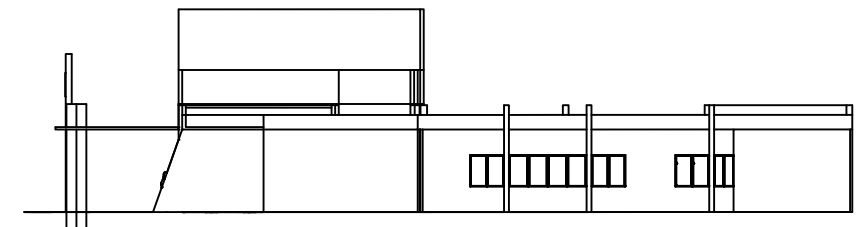

Elevación Derecha

UBICACIÓN DEL PROYECTO

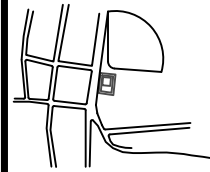

DISEÑO ARQUITECTÓNICO:

CODIA:

ADECUACION ARQUITECTÓNICA:

CODIA: —

DISEÑO SANITARIO:


CODIA:

DISEÑO ELÉCTRICO:

CODIA:

CALCULOS ESTRUCTURALES:

CODIA:

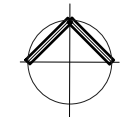

MOCA

DIGITACION:

REVISION:

ARQ. ANGEL E. ROSARIO

NOMBRE DE ARCHIVO:

PLANTAS ARQUITECTÓNICA



FECHA: JUNIO 2023

PAGINA: 1/1