



LEYENDA

1	Iluminación
2	Iluminación
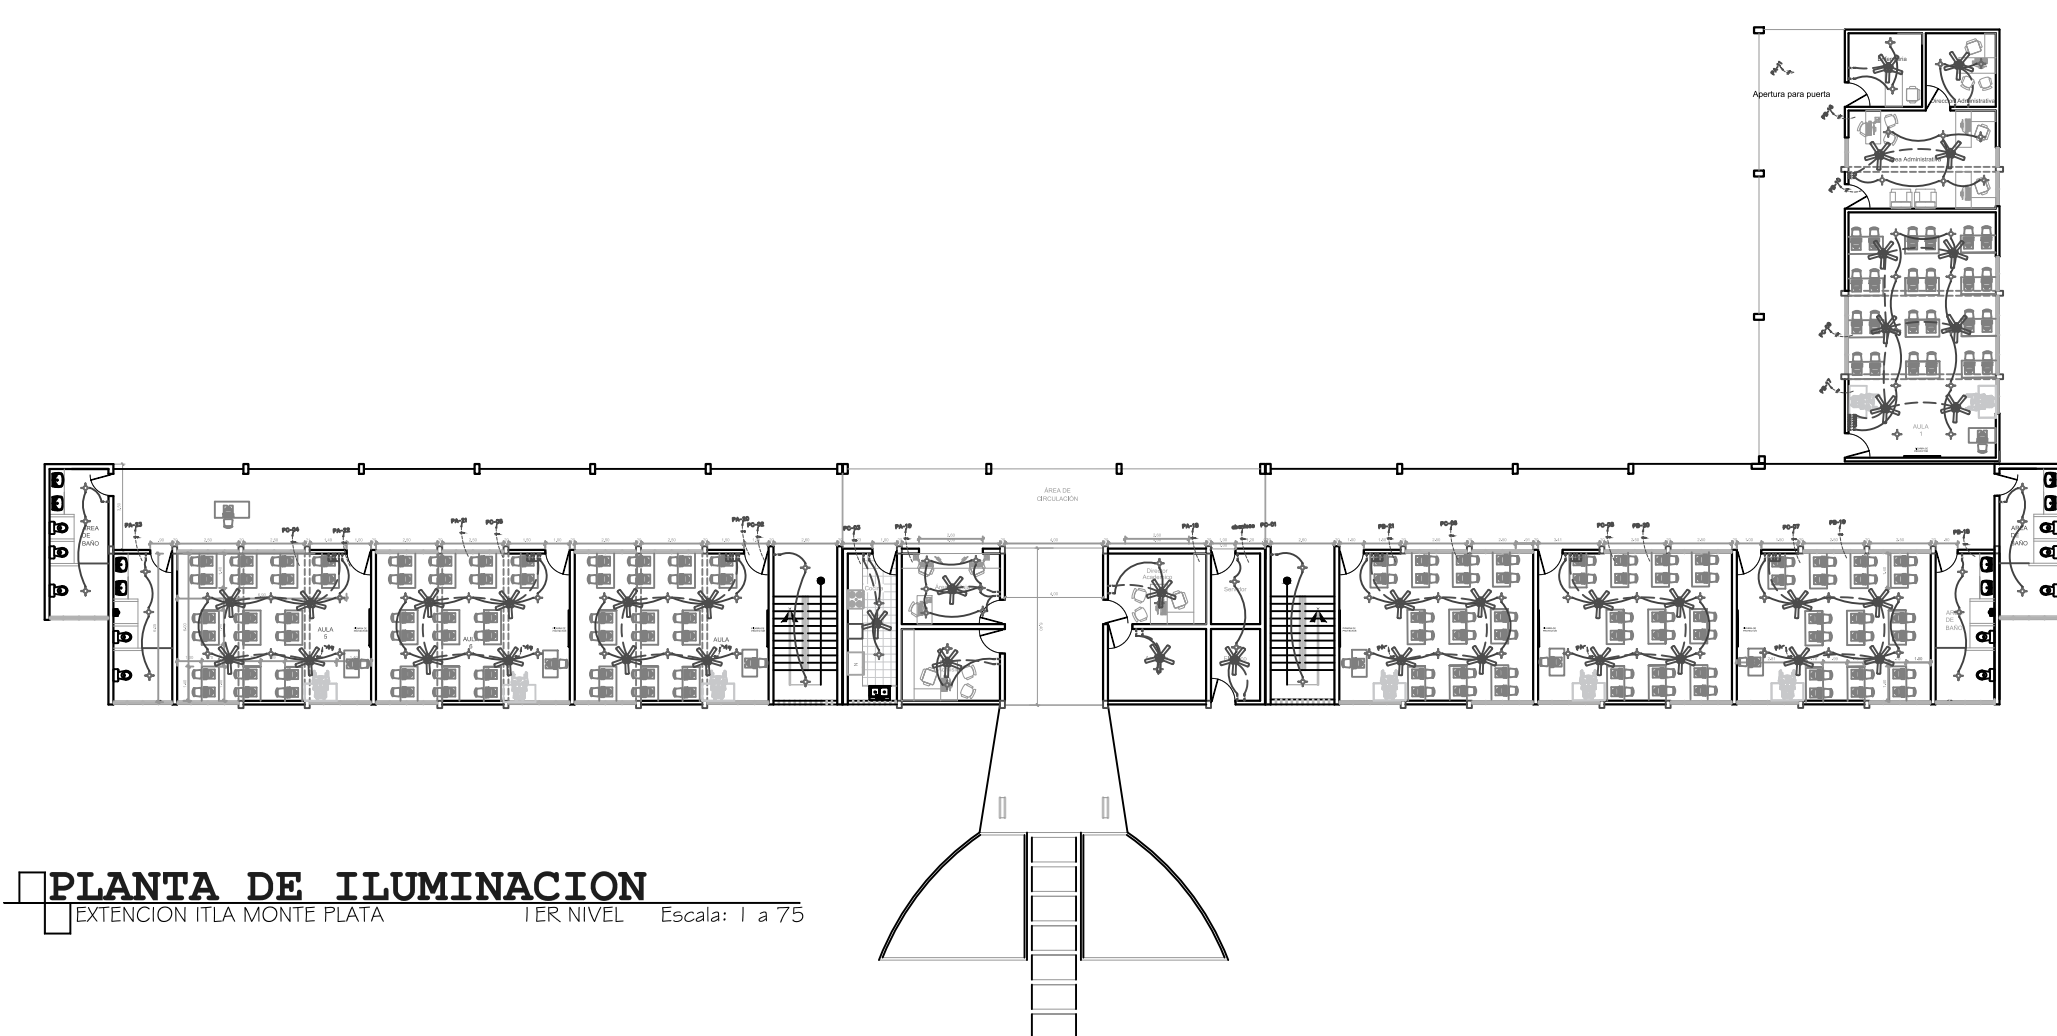

PLANTA DE ILUMINACION
EXTENSION ITLA MONTE PLATA 1ER NIVEL Escala: 1 a 75

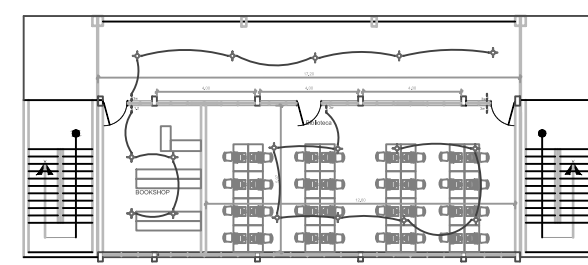

PLANTA DE ILUMINACION
EXTENSION ITLA MONTE PLATA 2DO NIVEL Escala: 1 a 75

UBICACION DEL PROYECTO

DISEÑO ARQUITECTONICO:
CODIA:

ADECUACION ARQUITECTONICA:
CODIA: —

DISEÑO SANITARIO:
CODIA:

DISEÑO ELECTRICO:
CODIA:

CALCULOS ESTRUCTURALES:
CODIA:

MOCA

DIGITACION:

REVISION:
ARQ. ANGEL E. ROSARIO

NOMBRE DE ARCHIVO:
PLANTAS ARQUITECTONICA

id indotel
Instituto dominicano de las telecomunicaciones

FECHA: JUNIO 2023

PAGINA: 1/1