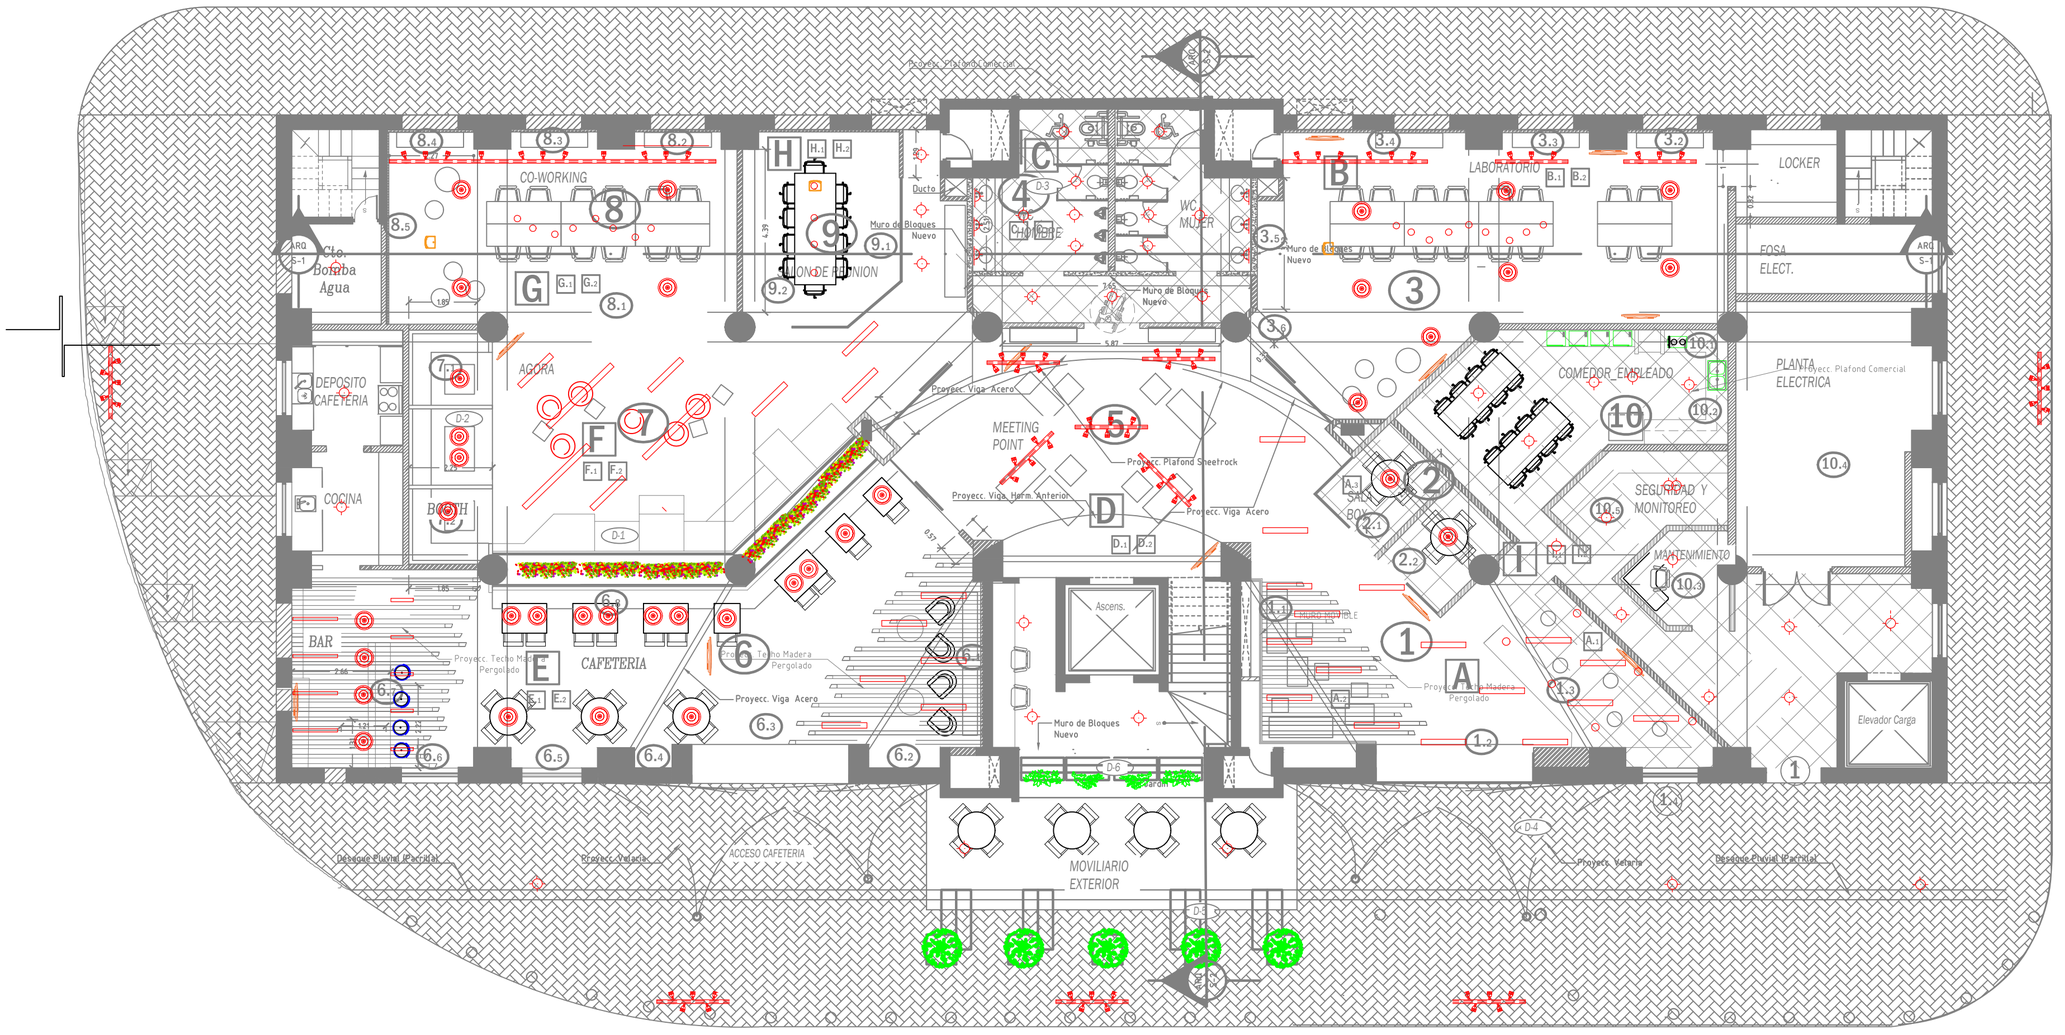

LEYENDA

LAMPARA 2x4	
SALIDA DE PARED	
TOMACORR. EN TECHO 110 V.	T
TOMACORR. EN PISO 110 V.	P
TOMACORR. 110 V.	
TOMACORR. 220 V	
TOMACORR. EN MESETA 110 V.	Mes
PANEL DE DISTRIBUCION	
RIELES CON REFLECTORES	
LAMPARAS LED	
LAGRIMAS COLGANTES	
LAMPARA DE PANTALLA SEMI ESFERICA	
LAGRIMAS COLGANTES	