

NOBOA PAGAN
ARQUITECTOS
ASOCIADOS

Berlino Filomeno Rojas #6, Torre San Francisco
P.R. 40901, Santo Domingo, Rep. Dom.
Tel: 809-1570 Fax: 687-8891
noboa.pagan@codetel.net.do
gnoboa@noboapagan.com

EQUIPO DE DISEÑO:
Arq. Guapita Noboa Pagan 9190
Arq. Margarita Lirio Verd 21526

COLABORADORES:
Museografía
Margarita González, Museólogo

PROYECTO:
Museo de las
Telecomunicaciones

C/ Isabel La Católica Esq. Emiliano Tejera,
Zona Colonial, Sto. Dgo.

CONSULTORES:
ESPECIALIZADO:

ESTRUCTURALES:
BOG INGENIERÍA

Ing. William Boibueno 7890
Ing. Fernando González 7688

ELÉCTRICOS:
CESA

Ing. Carlos Fernández 2626
Ing. Juan Manuel Castillo 11192

SANITARIOS:
RAMÓN MANZUETA & ASOCS.

Ing. Ramón Manzuela 13085

LEVANTAMIENTOS TOPOGRÁFICOS:
Levantamiento Topográfico

LISTADO DE CANTIDADES &
ESPECIFICACIONES:
DAMIRÓN & ASOCIADOS

Ing. Rafael Domínguez 11112

PROPIETARIO:
INDOTEL

FIRMA AUTORIZADA:

REVISIONES:
FECHA: ENTREGA:

NOTAS:

SELO SECRETARÍA DE ESTADO DE OBRAS
PÚBLICAS Y COMUNICACIONES (BOPC)

SELO NOBOA PAGAN ARQUITECTOS ASOCS.


TÍTULO HOJA:
PLANTA DE PLAFOND
PROYECTADO [4TO NIVEL]

FECHA:
OCTUBRE 2009

ESCALA:
1:75

HOJA No.
055

ARCHIVO DIGITAL: 051055.M-INDOTEL.mcd

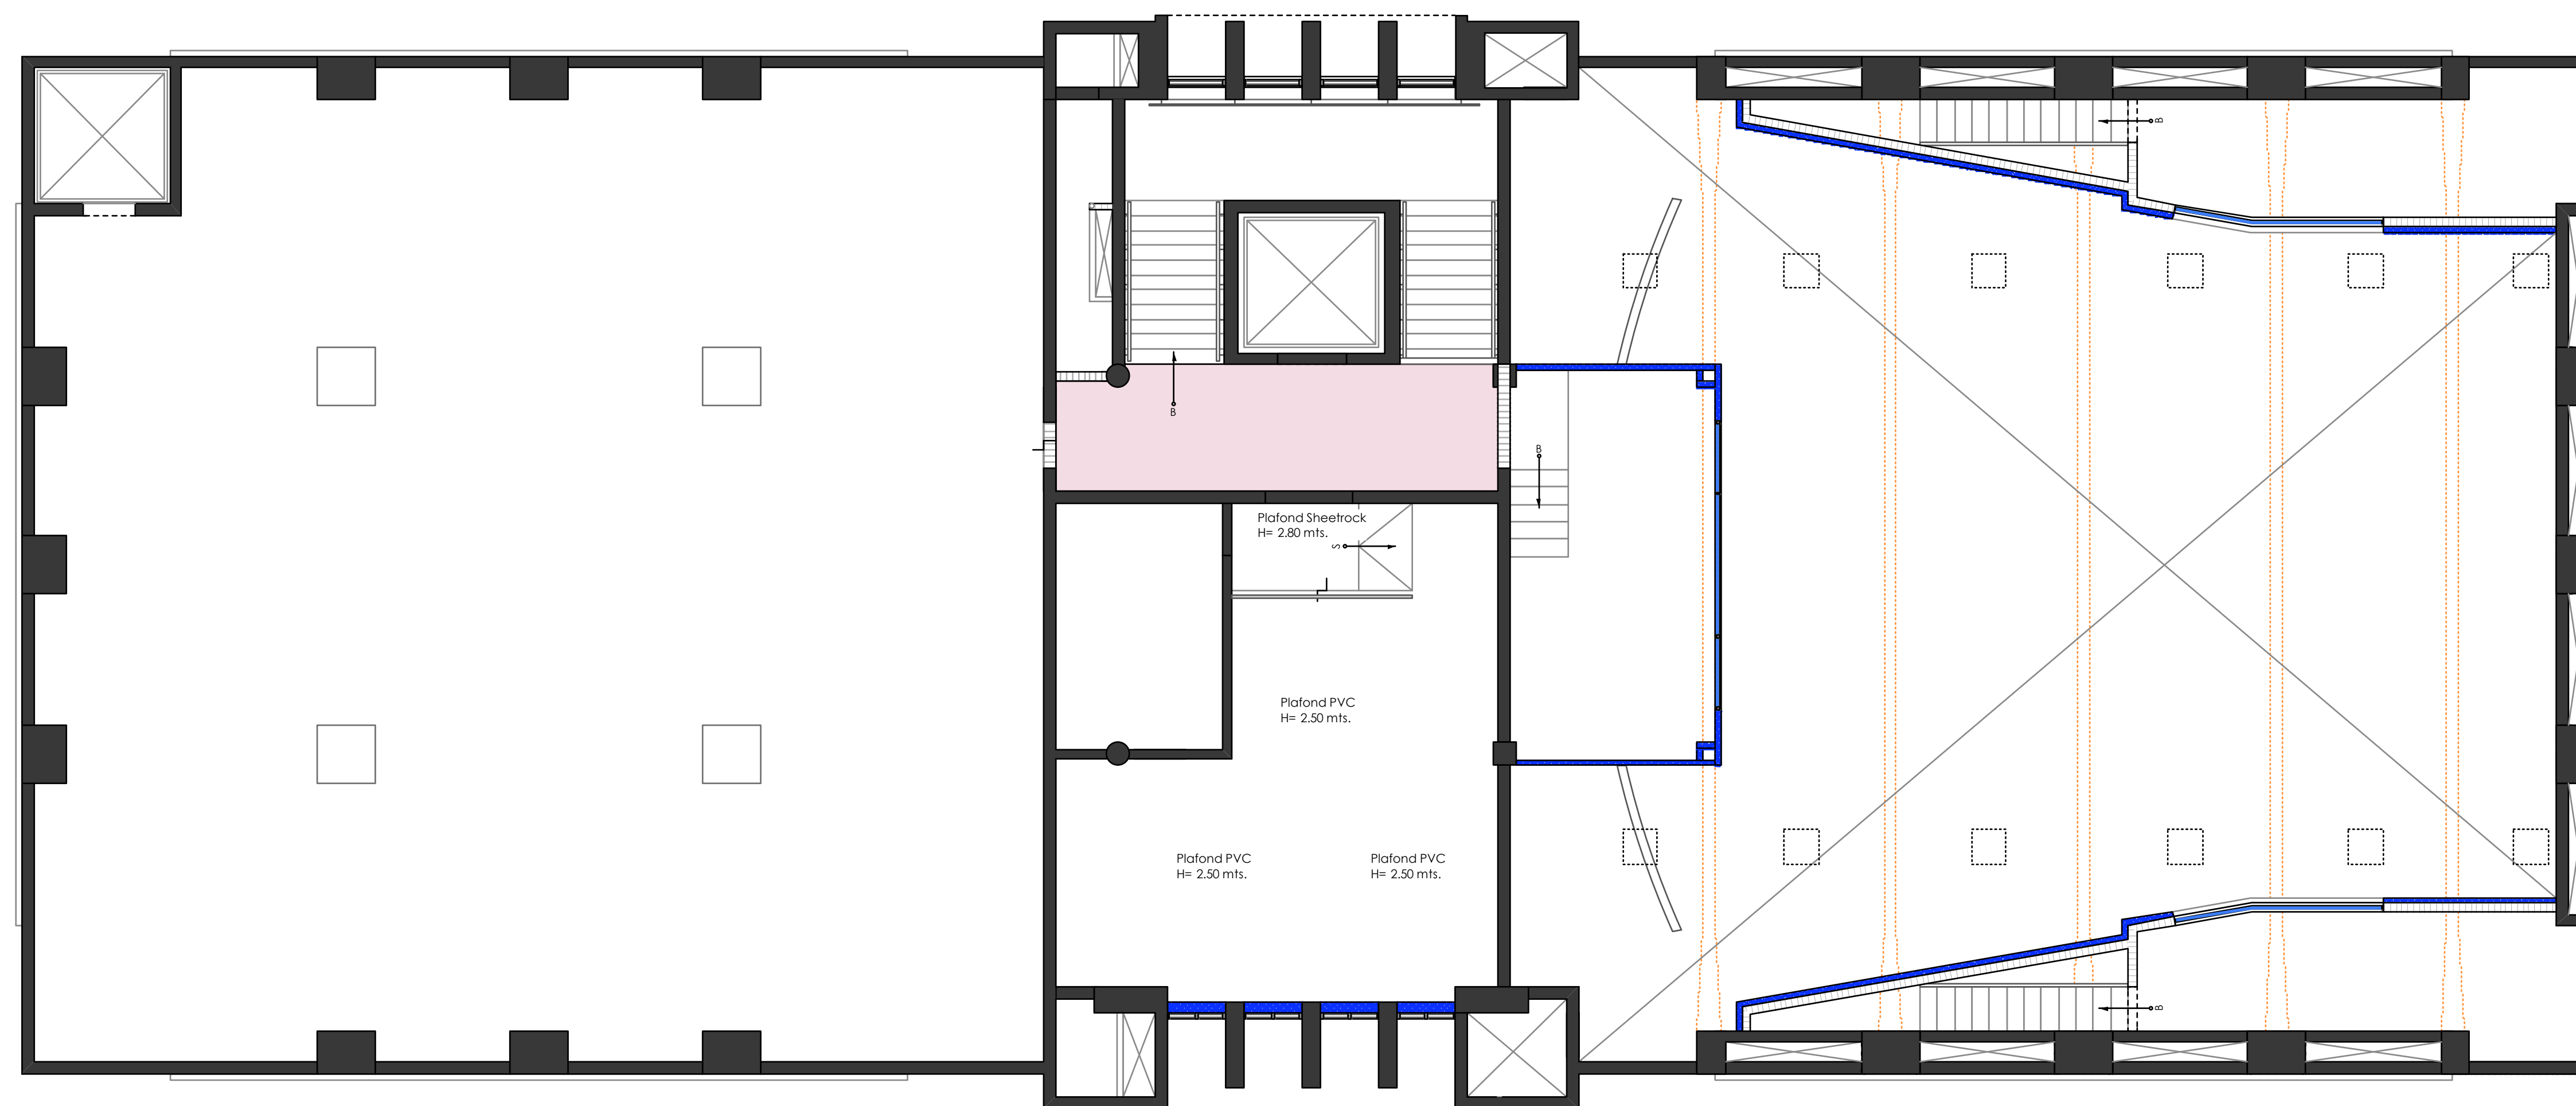

1 PLANTA DE PLAFOND PROYECTADO [4TO NIVEL]
A55 1:75