

PROYECTO

Nombre
Edificio Sede Central del INDOTEL

Dirección:
Av. 27 de Febrero, entre la av. Fernando Delfino y av. Enrique Jiménez de Moya, Sto. Dgo.

Ubicación:

INDOTEL

Dirección:
Av. Abraham Lincoln, no.962, Sto. Dgo.

Tel: 4128881 Fax: 4121000 E-mail: info@indotel.com

DISEÑO

Arquitectura
DEPARTAMENTO DE INFRAESTRUCTURA
INDOTEL

COLABORADORES

ARQUITECTOS: CODAL: FIRMA:

INGENIEROS: CODAL: FIRMA:

ESTRUCTURISTAS: CODAL: FIRMA:

MECÁNICOS: CODAL: FIRMA:

ELECTRICISTAS: CODAL: FIRMA:

OTROS: CODAL: FIRMA:

CONSEJEROS: CODAL: FIRMA:

REVISORES: CODAL: FIRMA:

APROBADORES: CODAL: FIRMA:





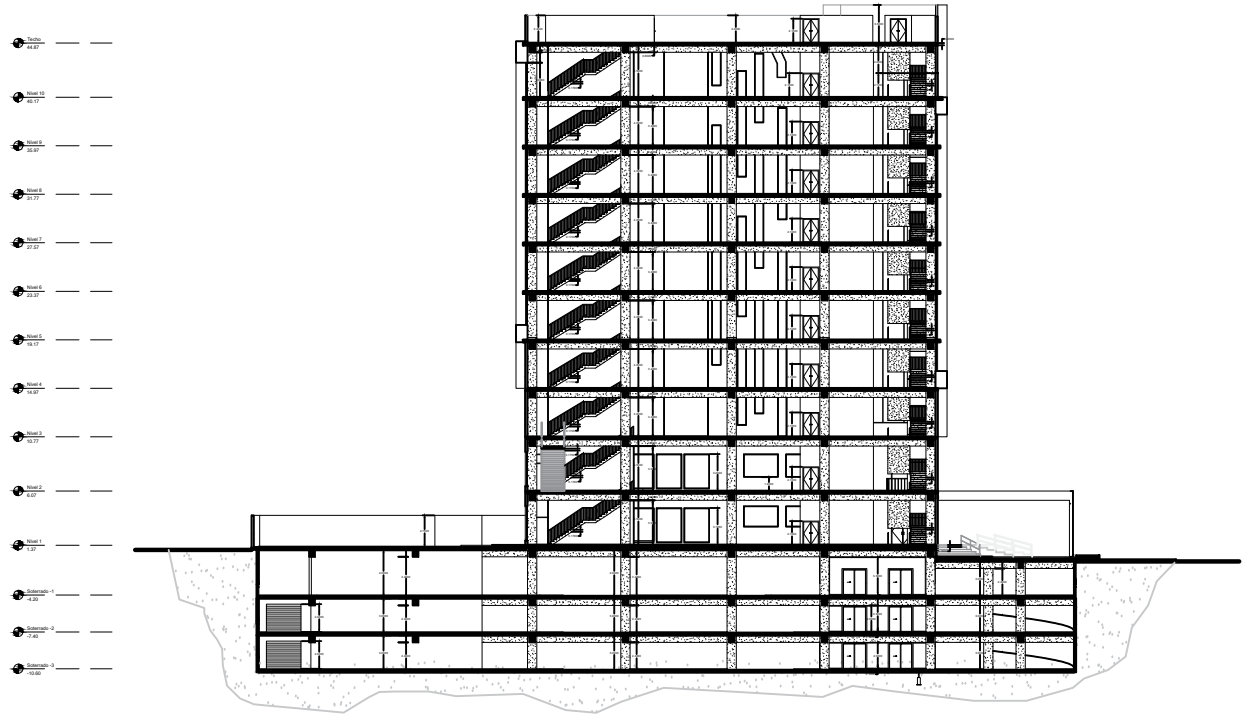

CORTE A - A'

EDIFICIO INDOTEL

Escala: 1/200
Hoja: A-039

39 61