

PROYECTO

Nombre
Edificio Sede Central del INDOTEL

Dirección:
Av. 27 de Febrero, entre la av. Fernando Delfino y av. Enrique Jiménez de Moya, Sto. Dgo.

Ubicación:
Módulo: Área: Calle: No.

INDOTEL

Dirección:
Av. Abraham Lincoln, no.962, Sto. Dgo.

Tel: 4128881 Fax: 4212822 Correo: indotel@indotel.gob.mx

DISEÑO

Arquitectura
DEPARTAMENTO DE INFRAESTRUCTURA
INDOTEL

COLABORADORES
ARQUITECTOS: CODAL: FIRMA:

INGENIEROS:
INGENIERO: CODAL: FIRMA:

ESTRUCTURISMO:
ESTRUCTURISMO: CODAL: FIRMA:

MECÁNICA:
MECÁNICA: CODAL: FIRMA:

ELÉCTRICO:
ELÉCTRICO: CODAL: FIRMA:

SANITARIO:
SANITARIO: CODAL: FIRMA:






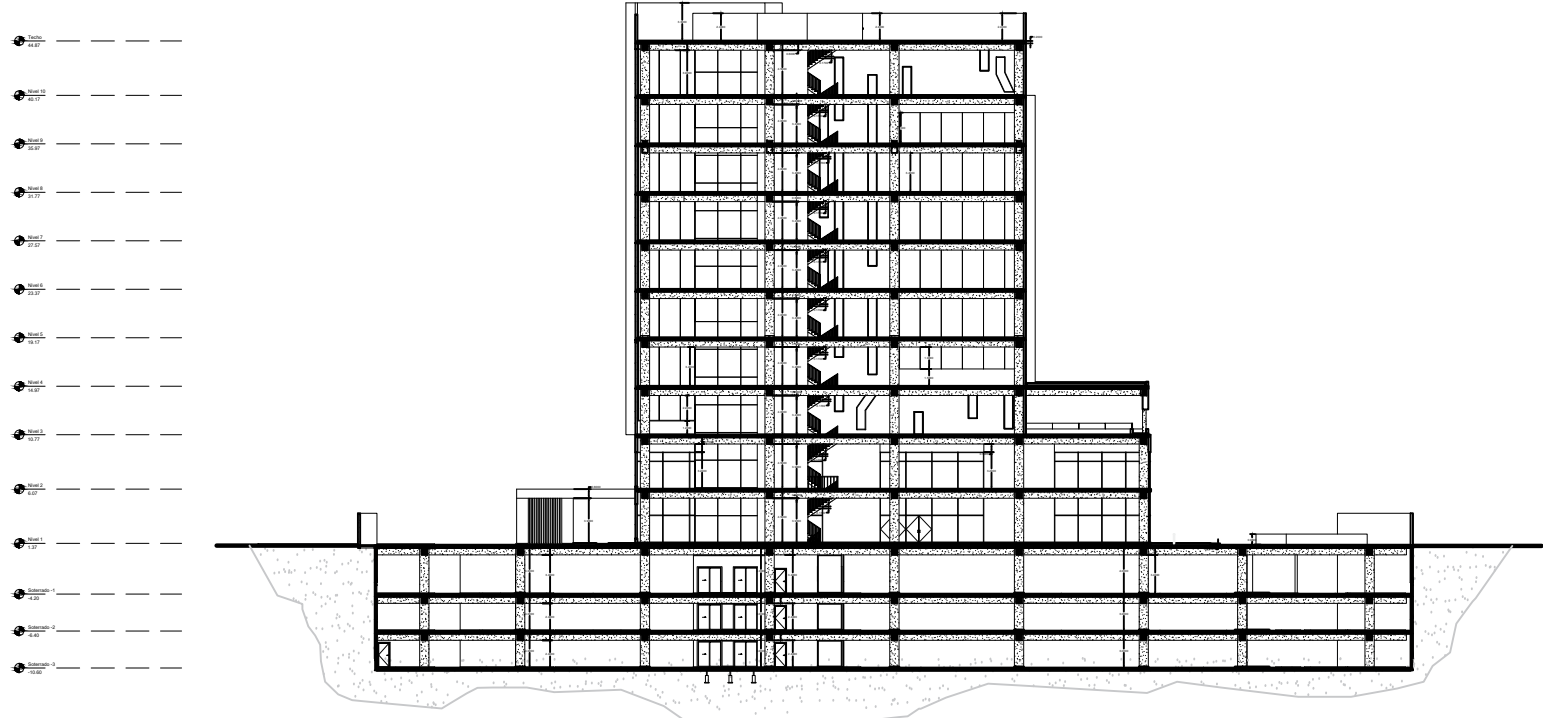


CORTE B - B'

EDIFICIO INDOTEL

DATOS DE HOJA

SECCIONES

Sección:
Sección:












Escala: 1/200 Hoja: A-040

No. 40 61