




**PLANTA DE TOMACORRIENTES**  
EXTENCIÓN ITLA MONTE PLATA 1ER NIVEL Escala: 1 a 75

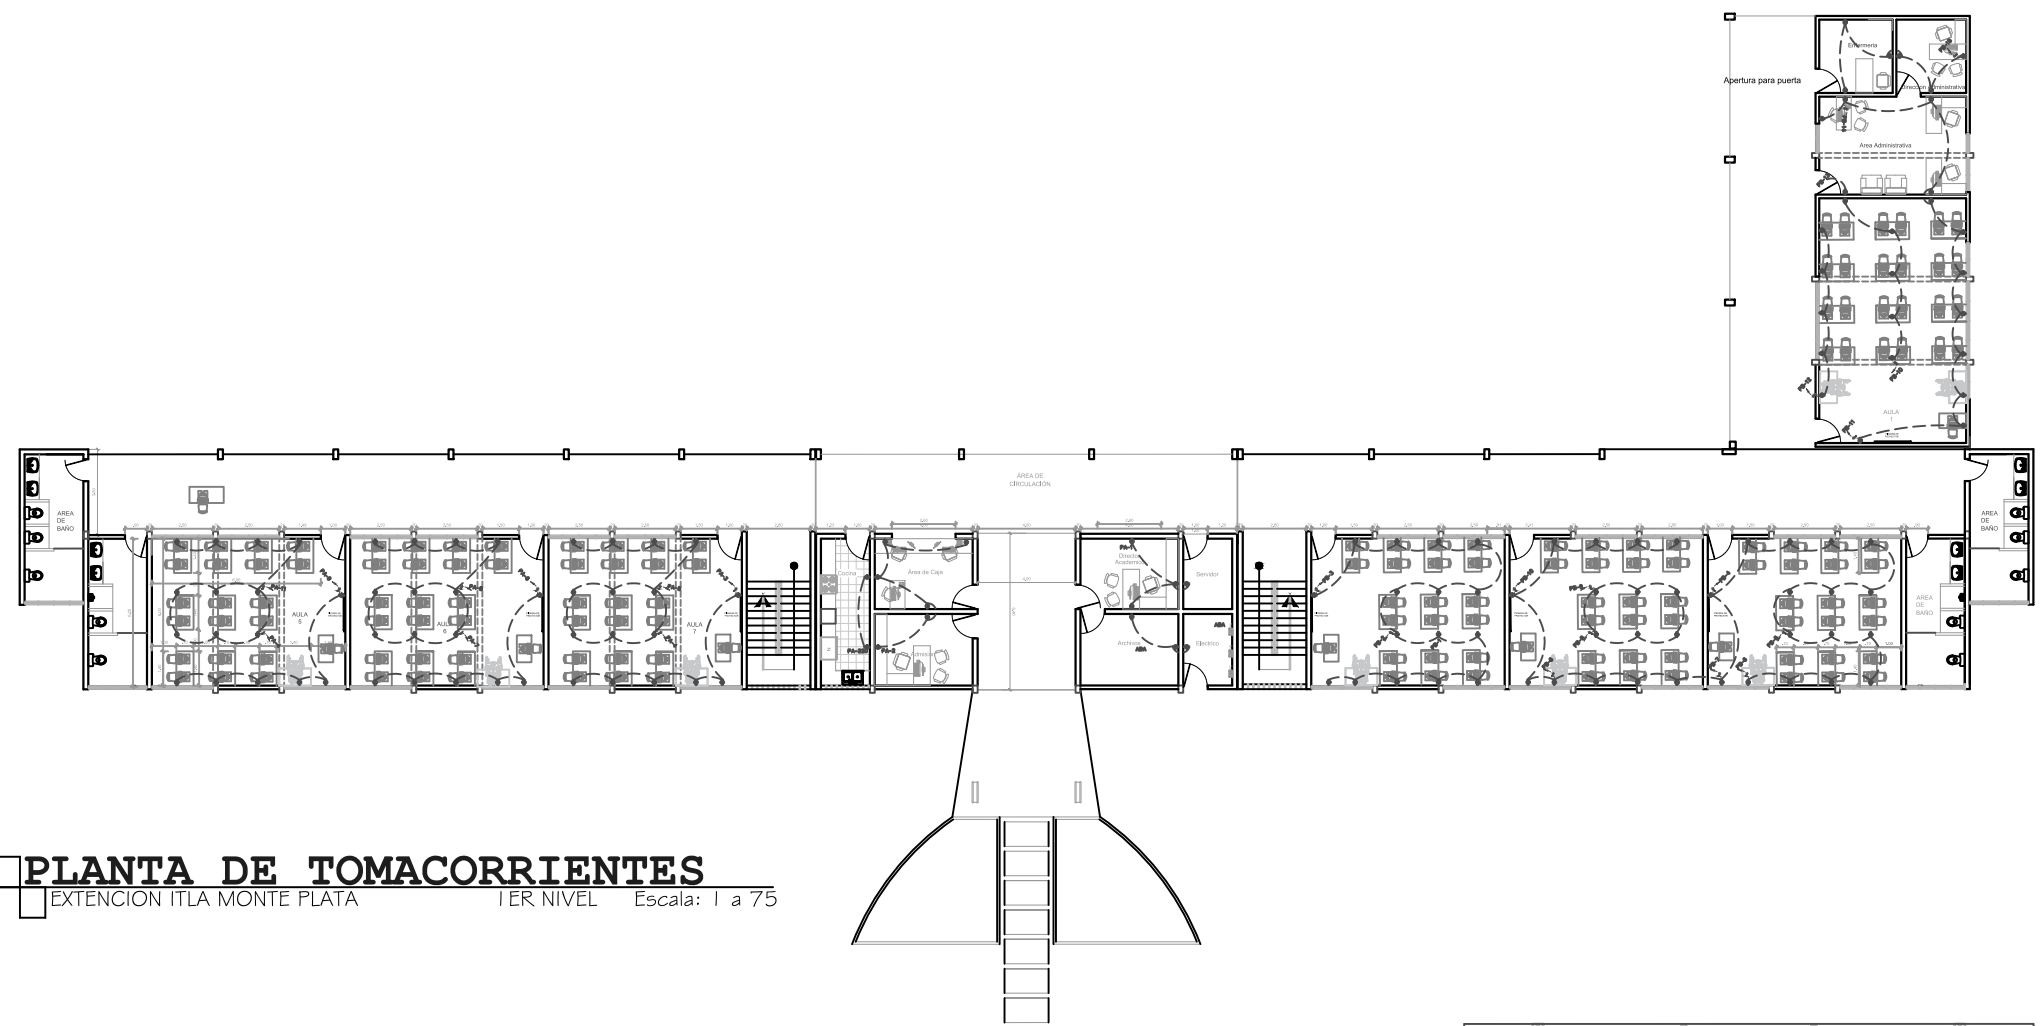

**PLANTA DE TOMACORRIENTES**  
EXTENCIÓN ITLA MONTE PLATA 2DO NIVEL Escala: 1 a 75

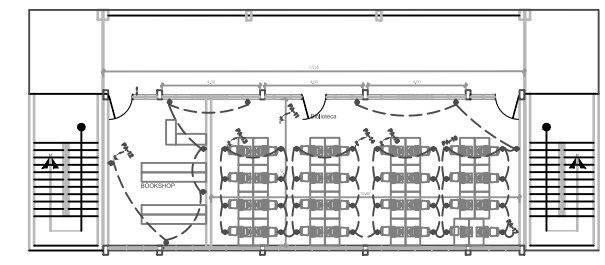

UBICACIÓN DEL PROYECTO

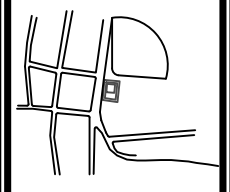

DISEÑO ARQUITECTÓNICO:

CODIA:

ADECUACIÓN ARQUITECTÓNICA:

CODIA: —

DISEÑO SANITARIO:


CODIA:

DISEÑO ELÉCTRICO:

CODIA:

CALCULOS ESTRUCTURALES:

CODIA:

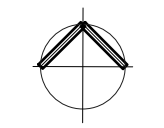

MOCA

DISEÑADOR:

REVISOR:  
ARQ. ANGEL E. ROSARIO

NOMBRE DE ARCHIVO:  
PLANTAS ARQUITECTONICA



FECHA: JUNIO 2023

PAGINA: 1/1